

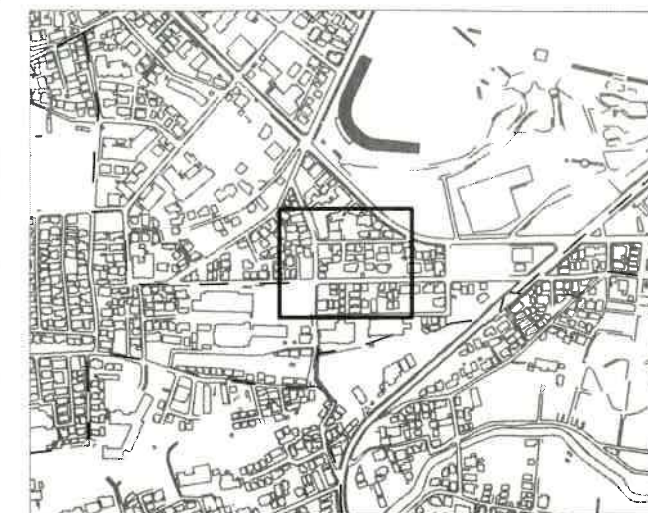


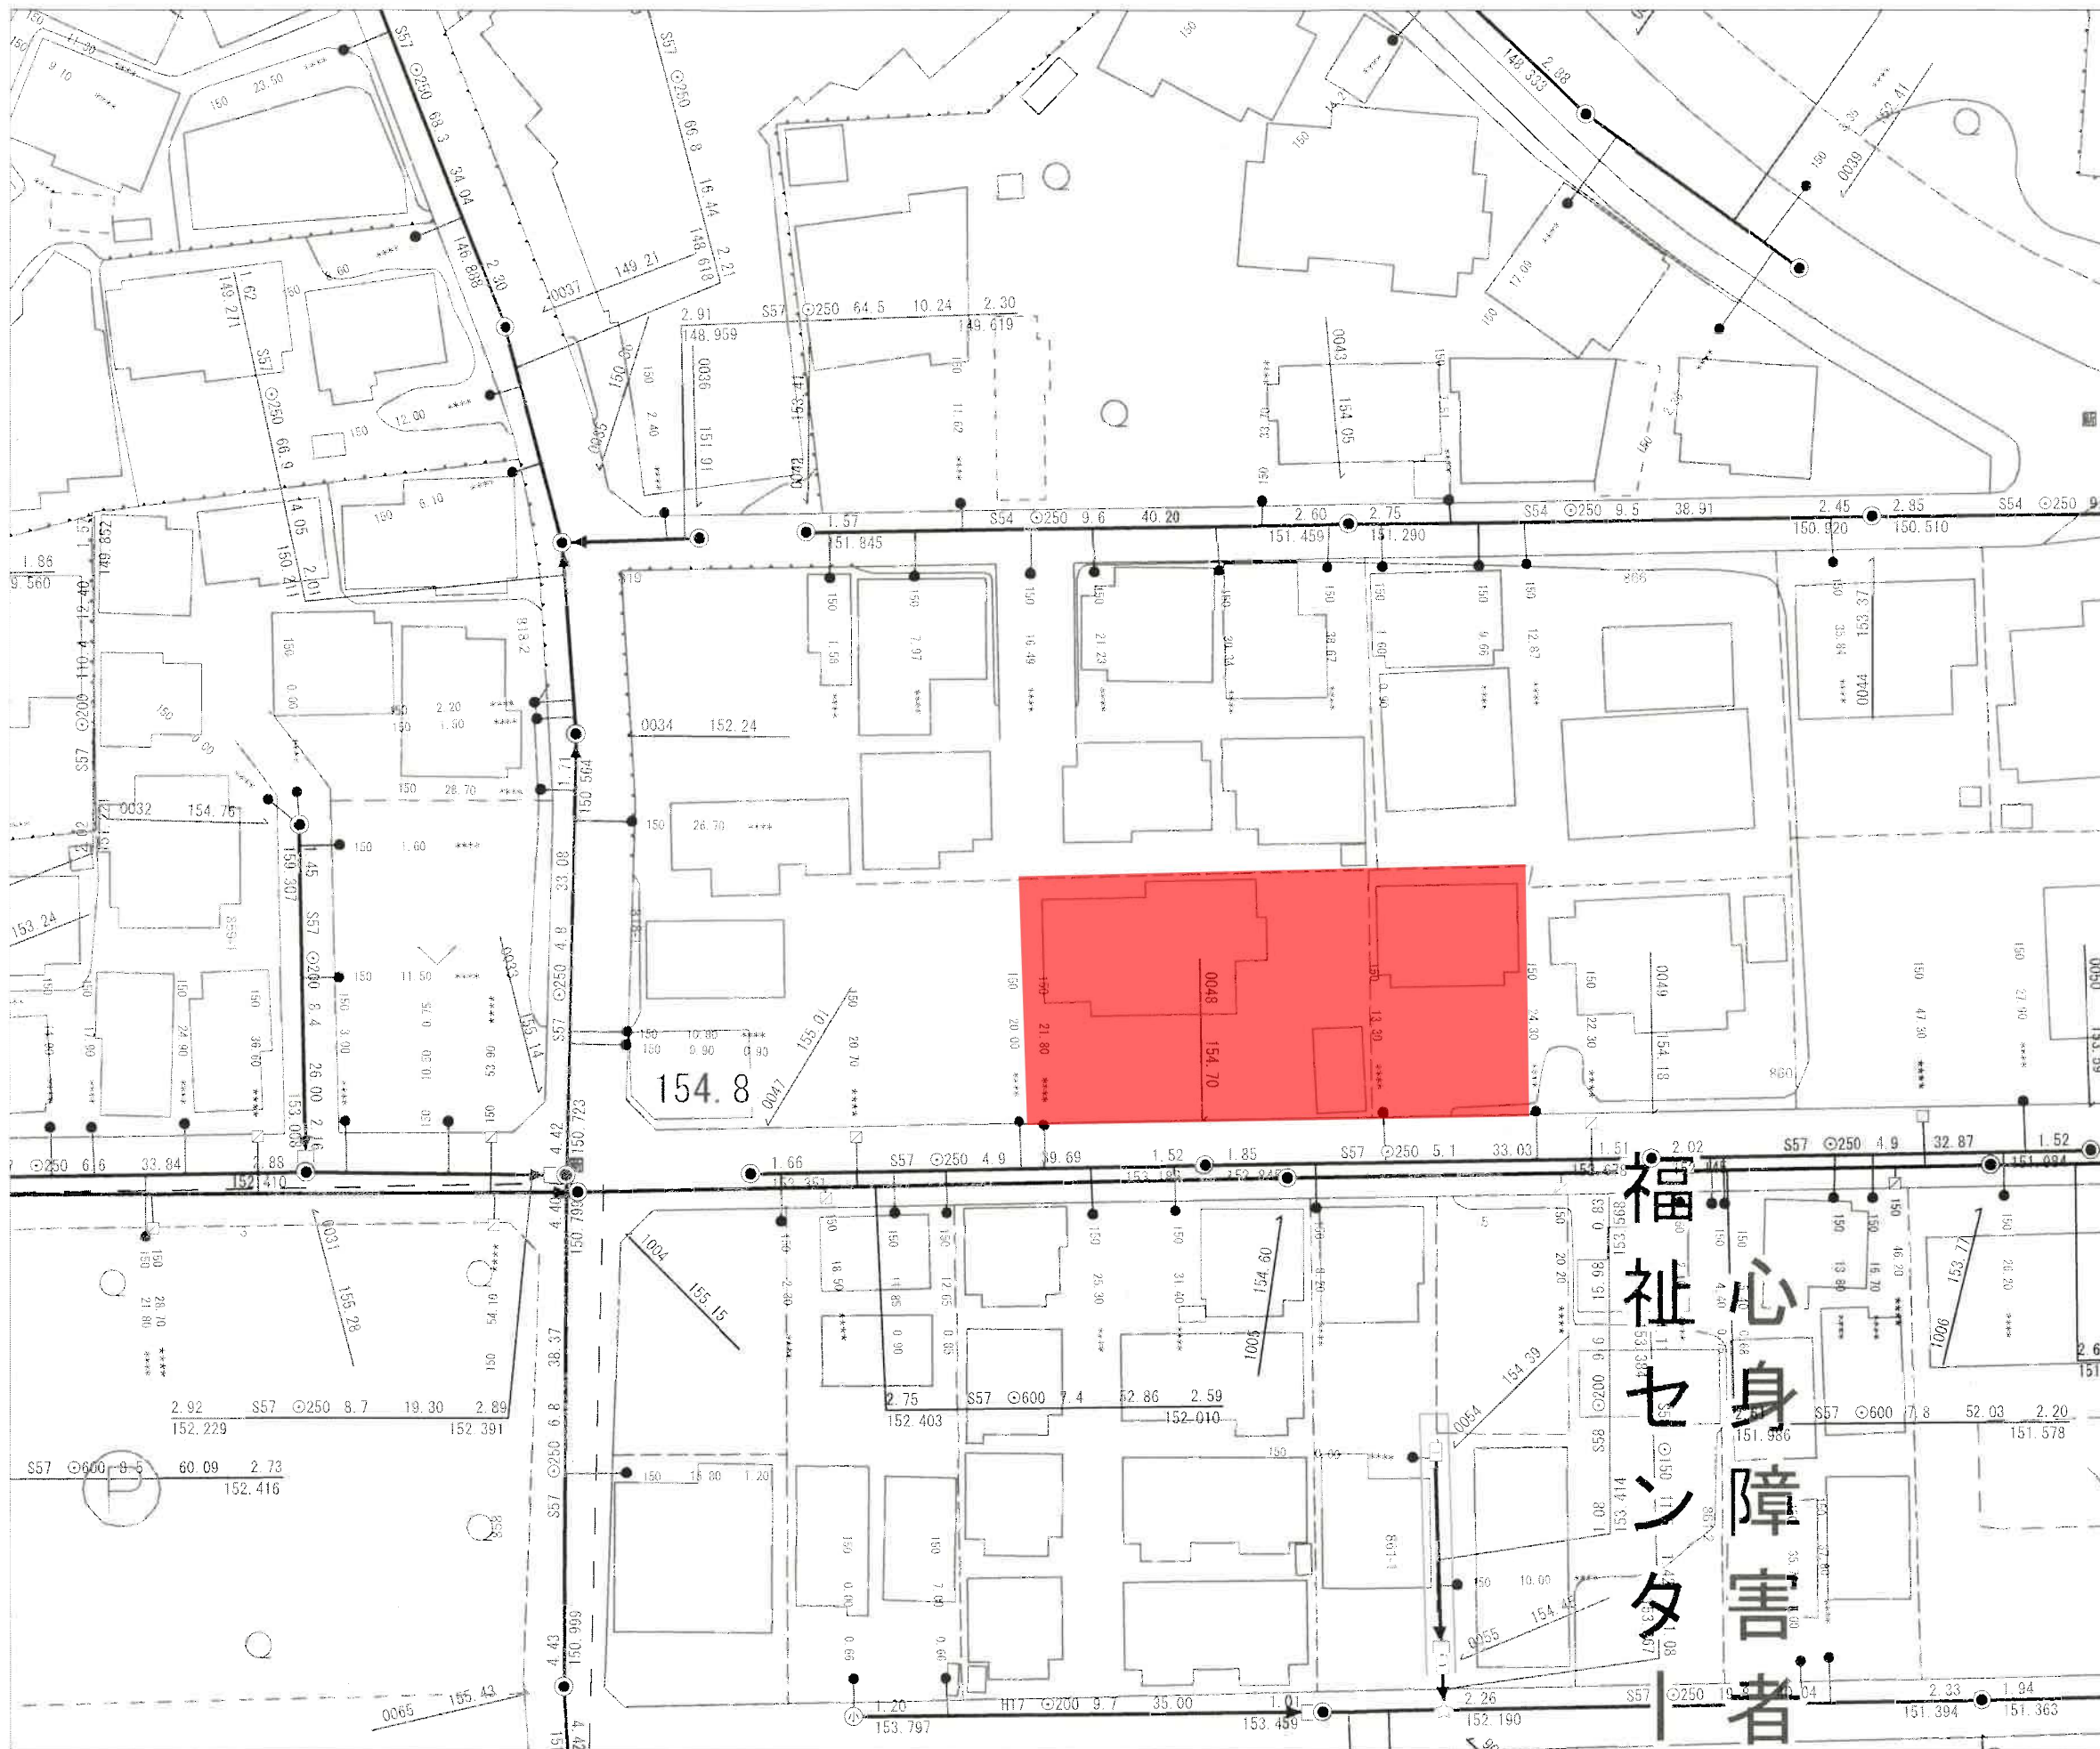


表示例

・人孔・管渠

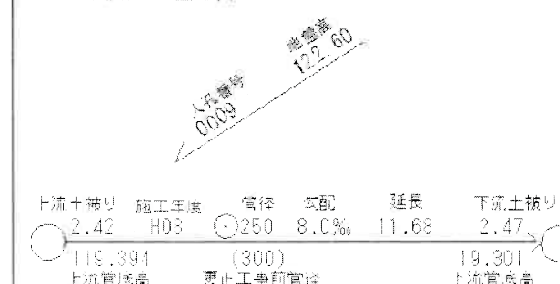

・取付管

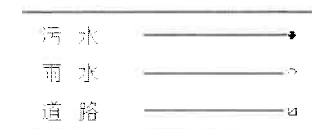

- * 追加距離：上流側人孔から取付管接続部までの距離。
- * 表示角度により属性の並びが変わります。

出図年月日：令和3年9月21日

出図時刻：11時9分

八王子市水循環部水再生施設課

縮尺1:500

下水道台帳平面図は、できる限り最新で正確な下水道施設情報の提供に努めておりますが、経年変化などにより現地の状況と整合しない場合があります。従って、本図面を設計・工事等に使用される場合は、下水道施設の位置等を現地で調査・確認するようお願いします。又、著作権法上、画面と図面では出力内容が異なります。