


防火：22条区域

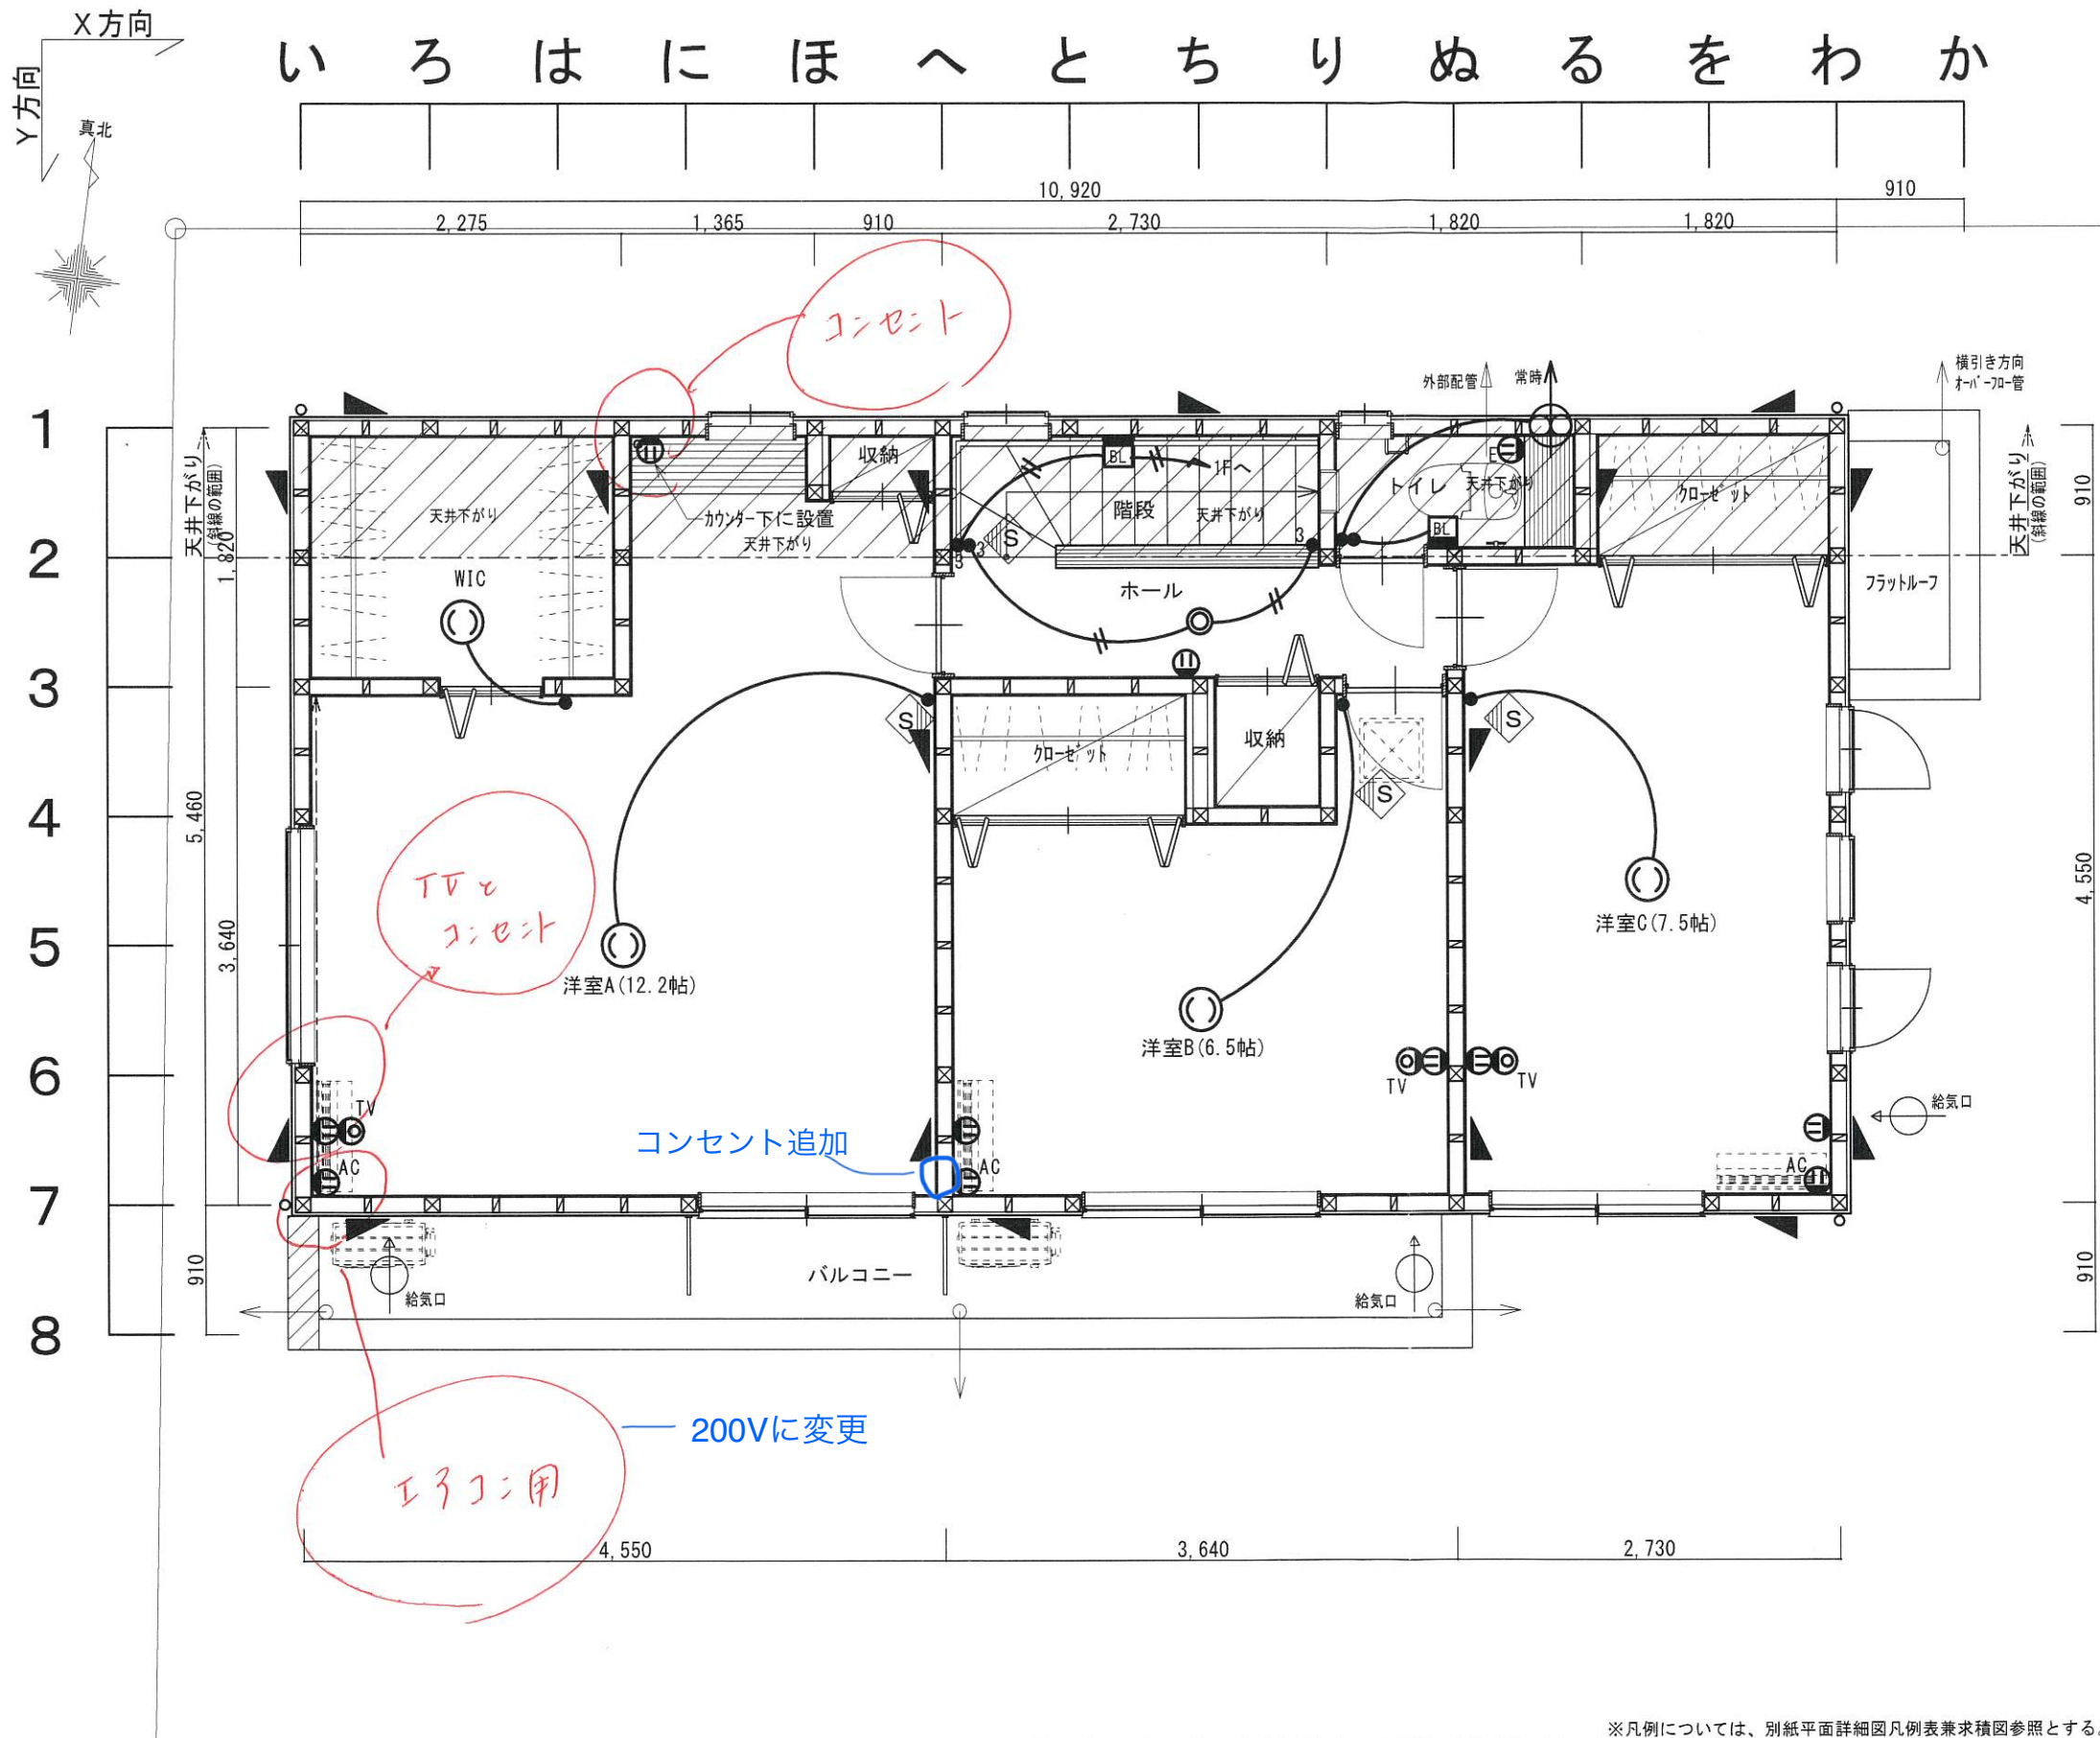

記号凡例表

①	2口コンセント	①E	7-ス付コンセント
●	電灯スイッチ(片切)	●3	電灯スイッチ(3路)
TV	テレビ端子	AC	エアコン用コンセント
TEL	電話用7アウトレット	WP	屋外防水コンセント
①	1口コンセント	①	1口コンセント(専用電源)
()	引掛けシーリング	○	共通ダウライト
●	ダウライト(共通外)	BL	ブラケットライト(階段・トイレ)
○	UB用ブラケット	Ⓛ	インターホン(子機)
Ⓛ	インターホン(親機)	MR	給湯器メインリモコン
FR	浴室リモコン	BR	バス乾燥機リモコン
YR	床暖房リモコン	分電盤	
EM	電気メーター	GM	ガスメーター
⚡	幹線引込位置	⊙	給気口(100φ)
⚡	排気ファン キッチン:シロッコファン150φ UB:100φ/トイレ:24H 100φ		

標準仕様照明器具凡例

■共通	ダウライト:DDL-5102AW [DAIKO電機]	埋込穴:100
■トイレ(階段下)	ブラケット:DBK-39359A [DAIKO電機]	
■階段	ブラケット:DBK-39359A [DAIKO電機]	
■キッチン(手元灯)	ダウライト:DDL-5102AW [DAIKO電機]	埋込穴:100

標準仕様取付高さ(芯)凡例

■室内スイッチ	FL+1000
■外部スイッチ	土台天端+700
■リモコン	FL+1400 ※リモコン(2段並べ) 上段:FL+1400、下段:FL+1200
■冷蔵庫コンセント	FL+1900
■洗濯機コンセント	FL+1300
■階段ブラケット	踏板+1900
■室内コンセント	FL+250
■ホールコンセント	FL+400
■エアコンコンセント	天井高さ-500
■外部コンセント	土台天端+200
■給気口	天井高さ-500
■火災報知器	天井高さ-200

第3種換気設備

■給気	各居室に給気口を設置
■排気	排気ファンを設置(設置場所は図面参照)
■換気経路	各居室の通気が建具(アンダーカット1.0cm以上等)を経由して廊下が換気(排気)経路
壁付	住宅用火災警報器(煙感知式) 光電式防災警報器(KRL-1B) (天井から15cm以上、50cm以内離して設置)
天井付	住宅用火災警報器(熱感知式) 定温式防災警報器(CRL-1A) (壁・梁より60cm以上離して設置)

確定

5.10.16

駒井

検

23.10.16

河井

現場名称

FIT八王子市西寺方町3期1号棟

図面名称

2階電気配線図 S=1/50

株式会社 旭ハウジング

〒225-0003 神奈川県横浜市長青区新石川2-3-8

TEL:045-913-5111
FAX:045-910-2911

一級建築士 大臣登録第282009号 堀誠治

※凡例については、別紙平面詳細図凡例表兼求積図参照とする。
※現場状況、施工上の理由等により、仕上げ、形状、設備位置等の一部を変更させていただく場合がございます。なお図面と現況が相違する場合は現況を優先させていただきます。