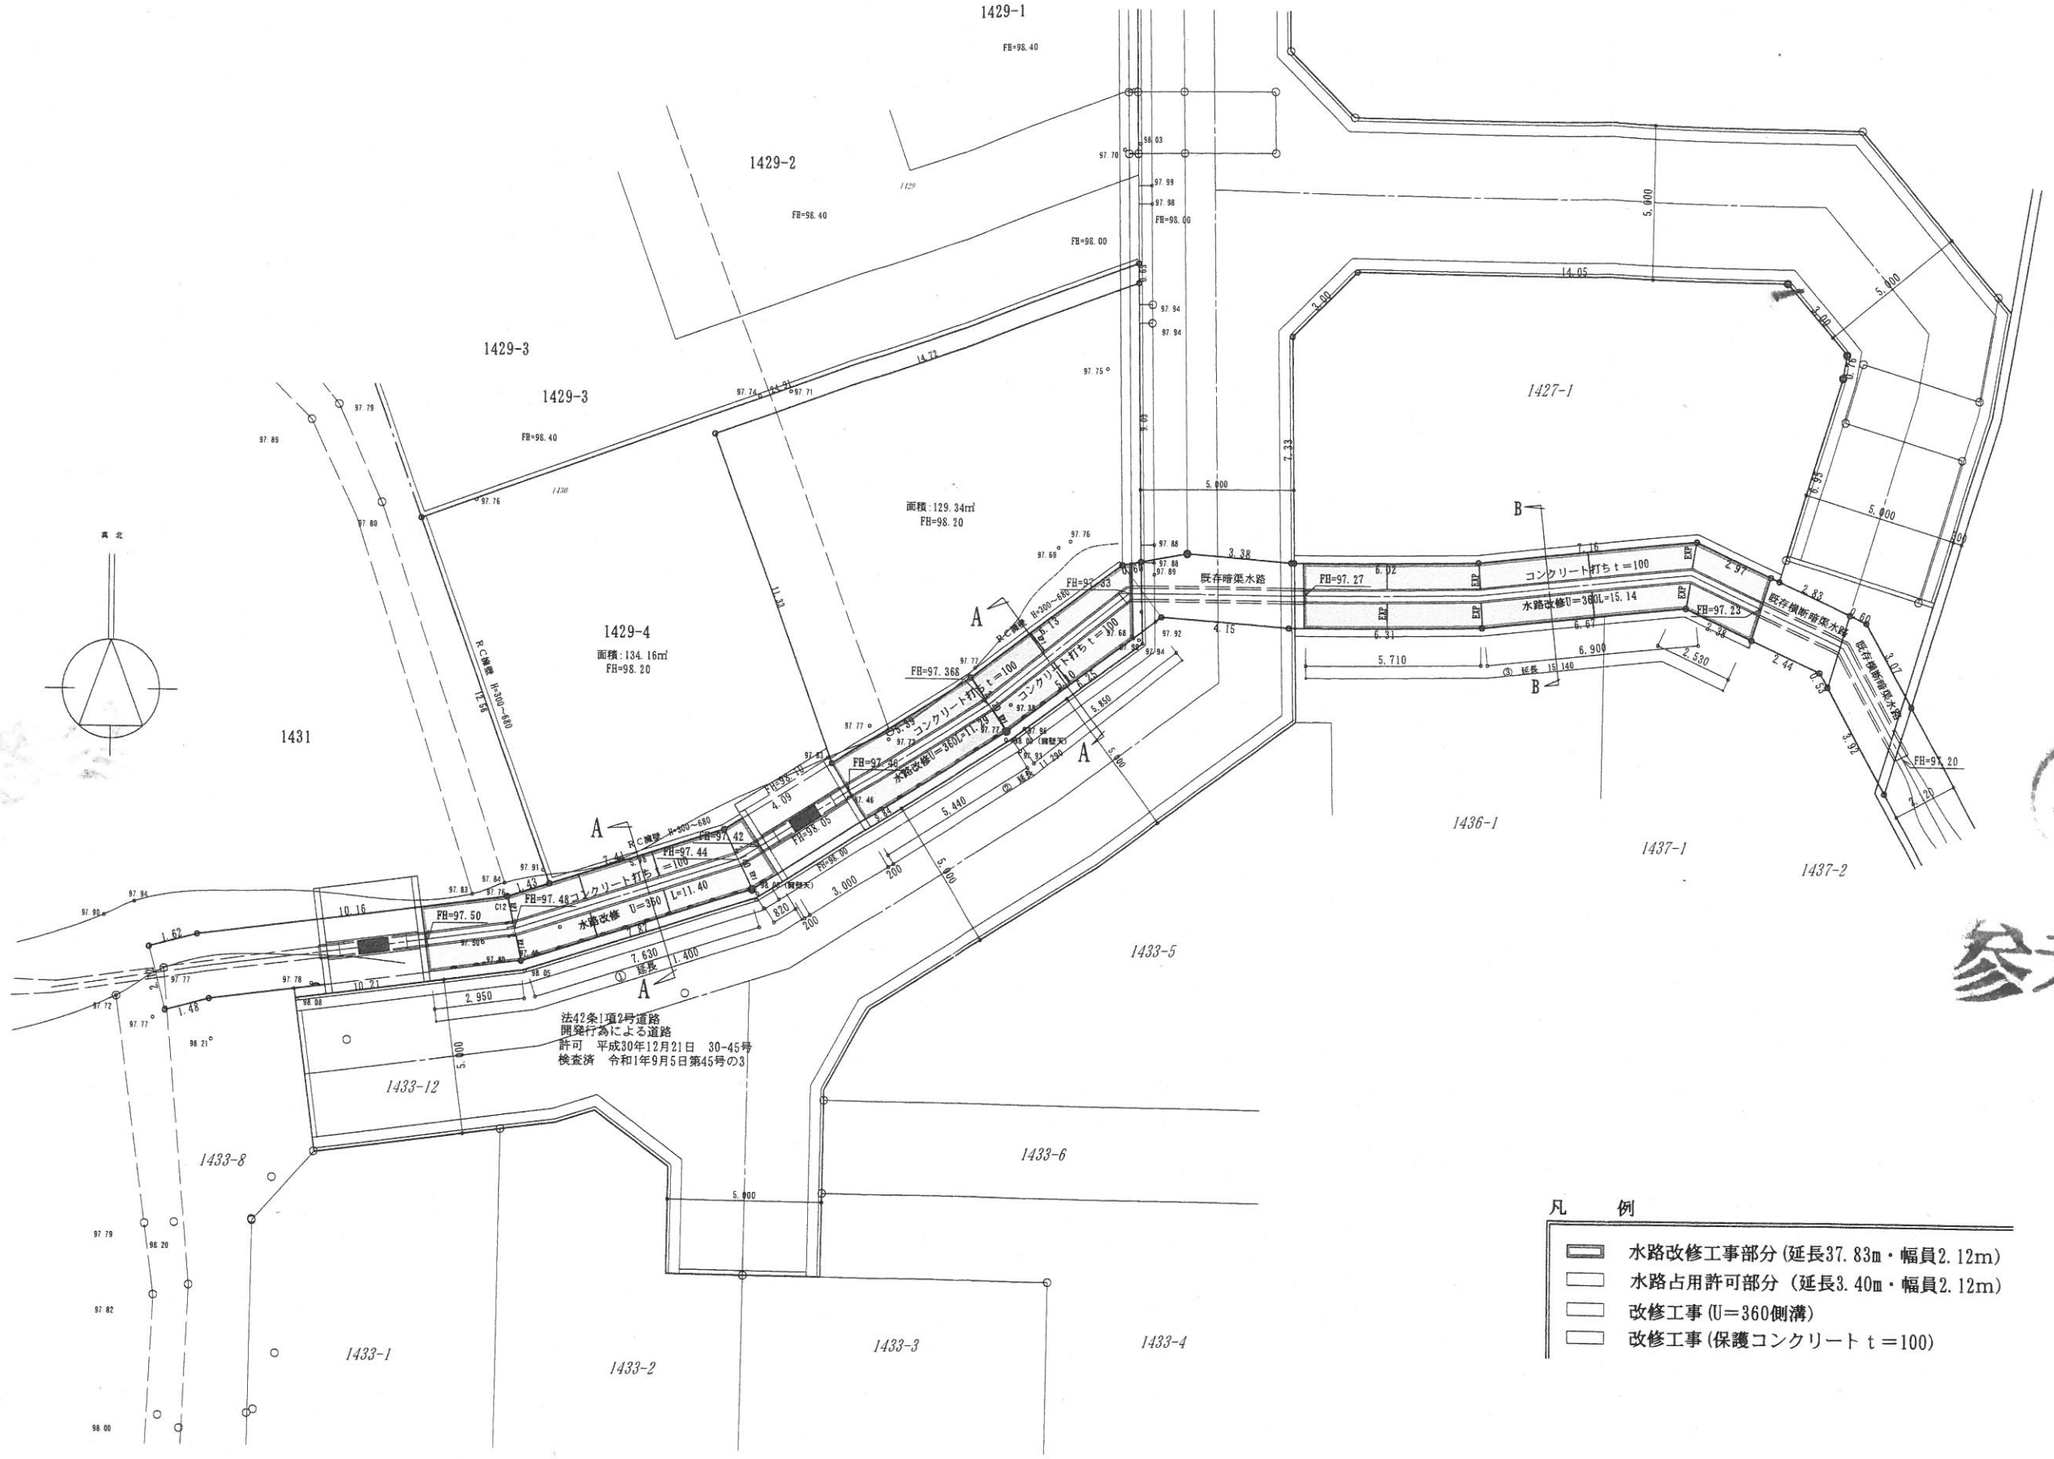

平面図 S：1/200

凡　例

- 水路改修工事部分（延長37.83m・幅員2.12m）
- 水路占用許可部分（延長3.40m・幅員2.12m）
- 改修工事（U＝360側溝）
- 改修工事（保護コンクリート t＝100）

参考資料

小比企町・水路改修計画図	有限会社 桂田設計 一級建築士事務所	1級建築士事務所登録都知事第43195号	製図	検図	図面名	平面図	印	図面番号
	東京都八王子市東浅川町994番地の4	1級建築士登録大臣第133535号	桂田	K				3
	TEL 042（663）8042	桂田公男			縮尺 1/200	日付 2022/01/12		