
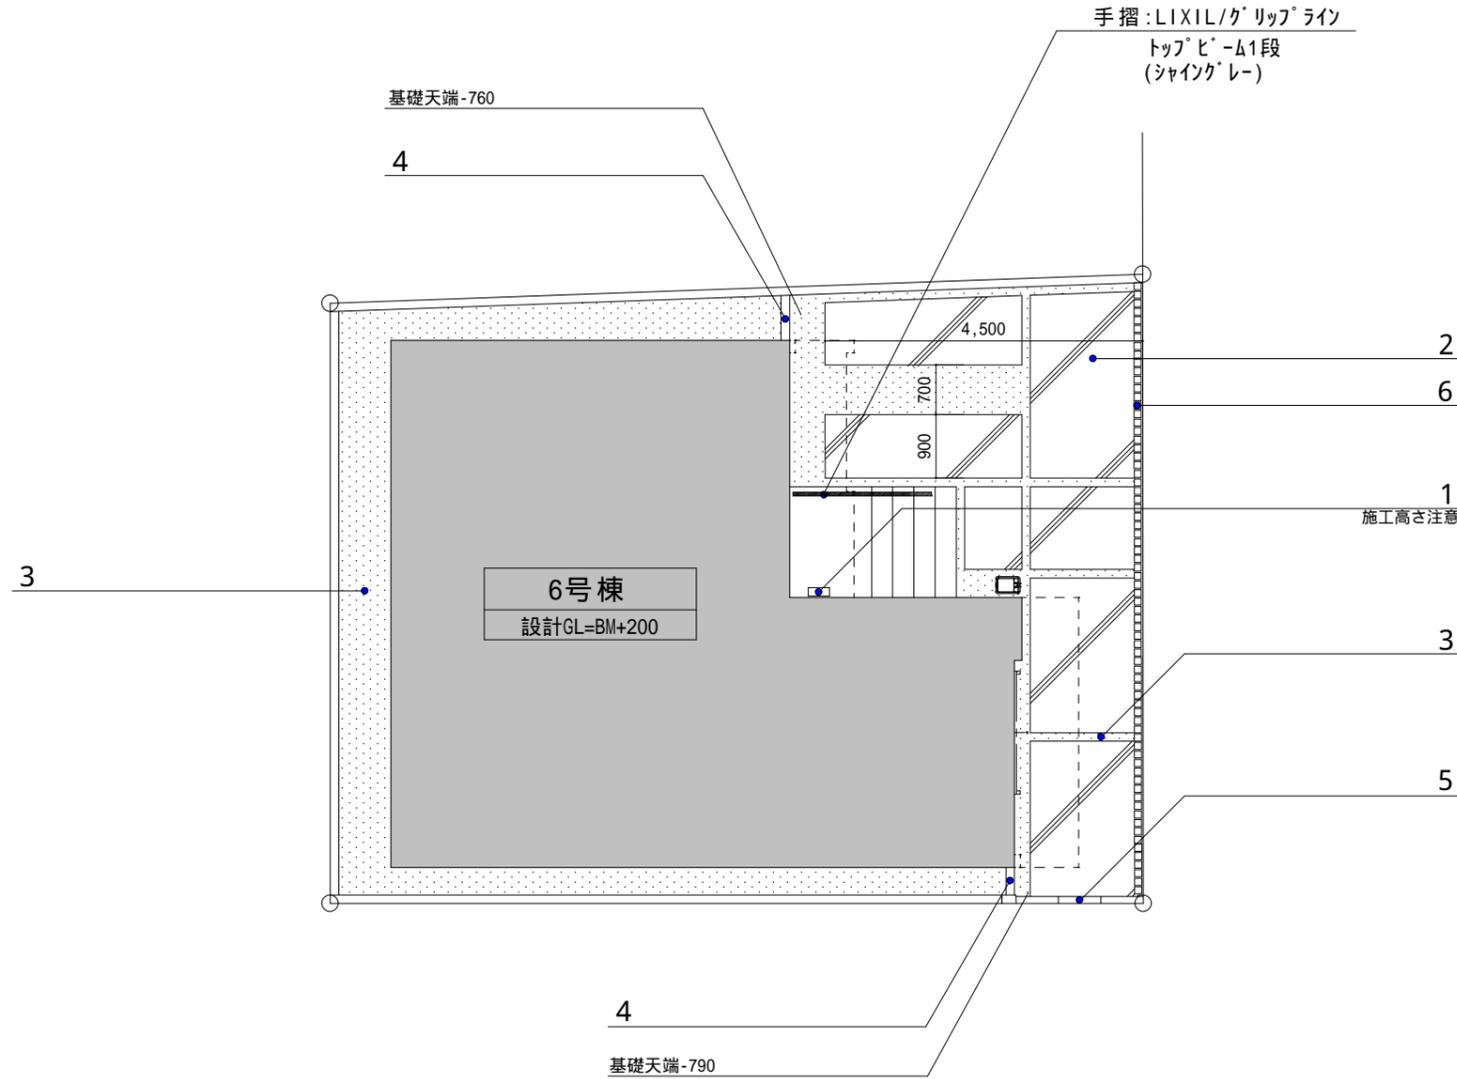


1		YKKap T13型ポスト 詳細事項は仕様書参照	材支給	3		6号砕石	5		地先ブロック
2		コンクリート(刷毛引き仕上げ) 特記なき場合(枠抜 W120)		4		土留め 天端:設計GL+100	6		ピンコロ敷き(100角) エスピック (材工)

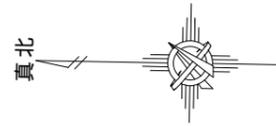

道路境界について

道路境界に沿って施工されるブロックは境界より50mm離れた施工とする。
(隣地境界、地先ブロックがある場合はその限りではない。)

ただし、市町村による規制がある場合は、それに従うものとする。

アスファルト舗装が無い場合は、RC-40砕石にて舗装版と地先ブロックを擦り付け施工とする。

量水器・マスのかぶり厚さについて

量水器や汚水樹が土間の形状に干渉する場合は、それらを土間内に収められよう調節し、かぶり厚さを150mm以上確保する。クラックが入りやすい箇所(マスや量水器など)の周りは補強材を隙間なく入れる。

現場で調整が難しい場合は監督まで連絡

- ・コンクリートの性質上、白華現象、色むら、小ヒビが発生する場合がありますのでご了承願います。使用上特に問題ありません。
- ・現地の状況により、仕様及び寸法が変わります。この場合、現地を優先とさせていただきます。
- ・駐車場の芝・砕石敷き部分は雨が降り地盤が緩むと車の乗り入れ部分(タイヤ跡)が沈む場合があります。

2022/ 3/23
管 理

KEIAI	ケイアイスター不動産株式会社二級建築士事務所 二級建築士 東京都知事登録 第81824号 高須 辰也 埼玉県本庄市西富田762-1 TEL 0495-27-2525 FAX 0495-22-7209	プラン担当	承認	確認	確認	StyleKIS八王子市台町1-6 外構図(1/100) 作成日: 2022/03/11 出力日時: 2022/ 3/23 11:58
		伊藤	確認済 22.3 .23 高須	確認済 22.3 .23 加藤(諒)	確認済 22.3 .23 横堀	
		実施担当 加藤(諒)				