


防火構造

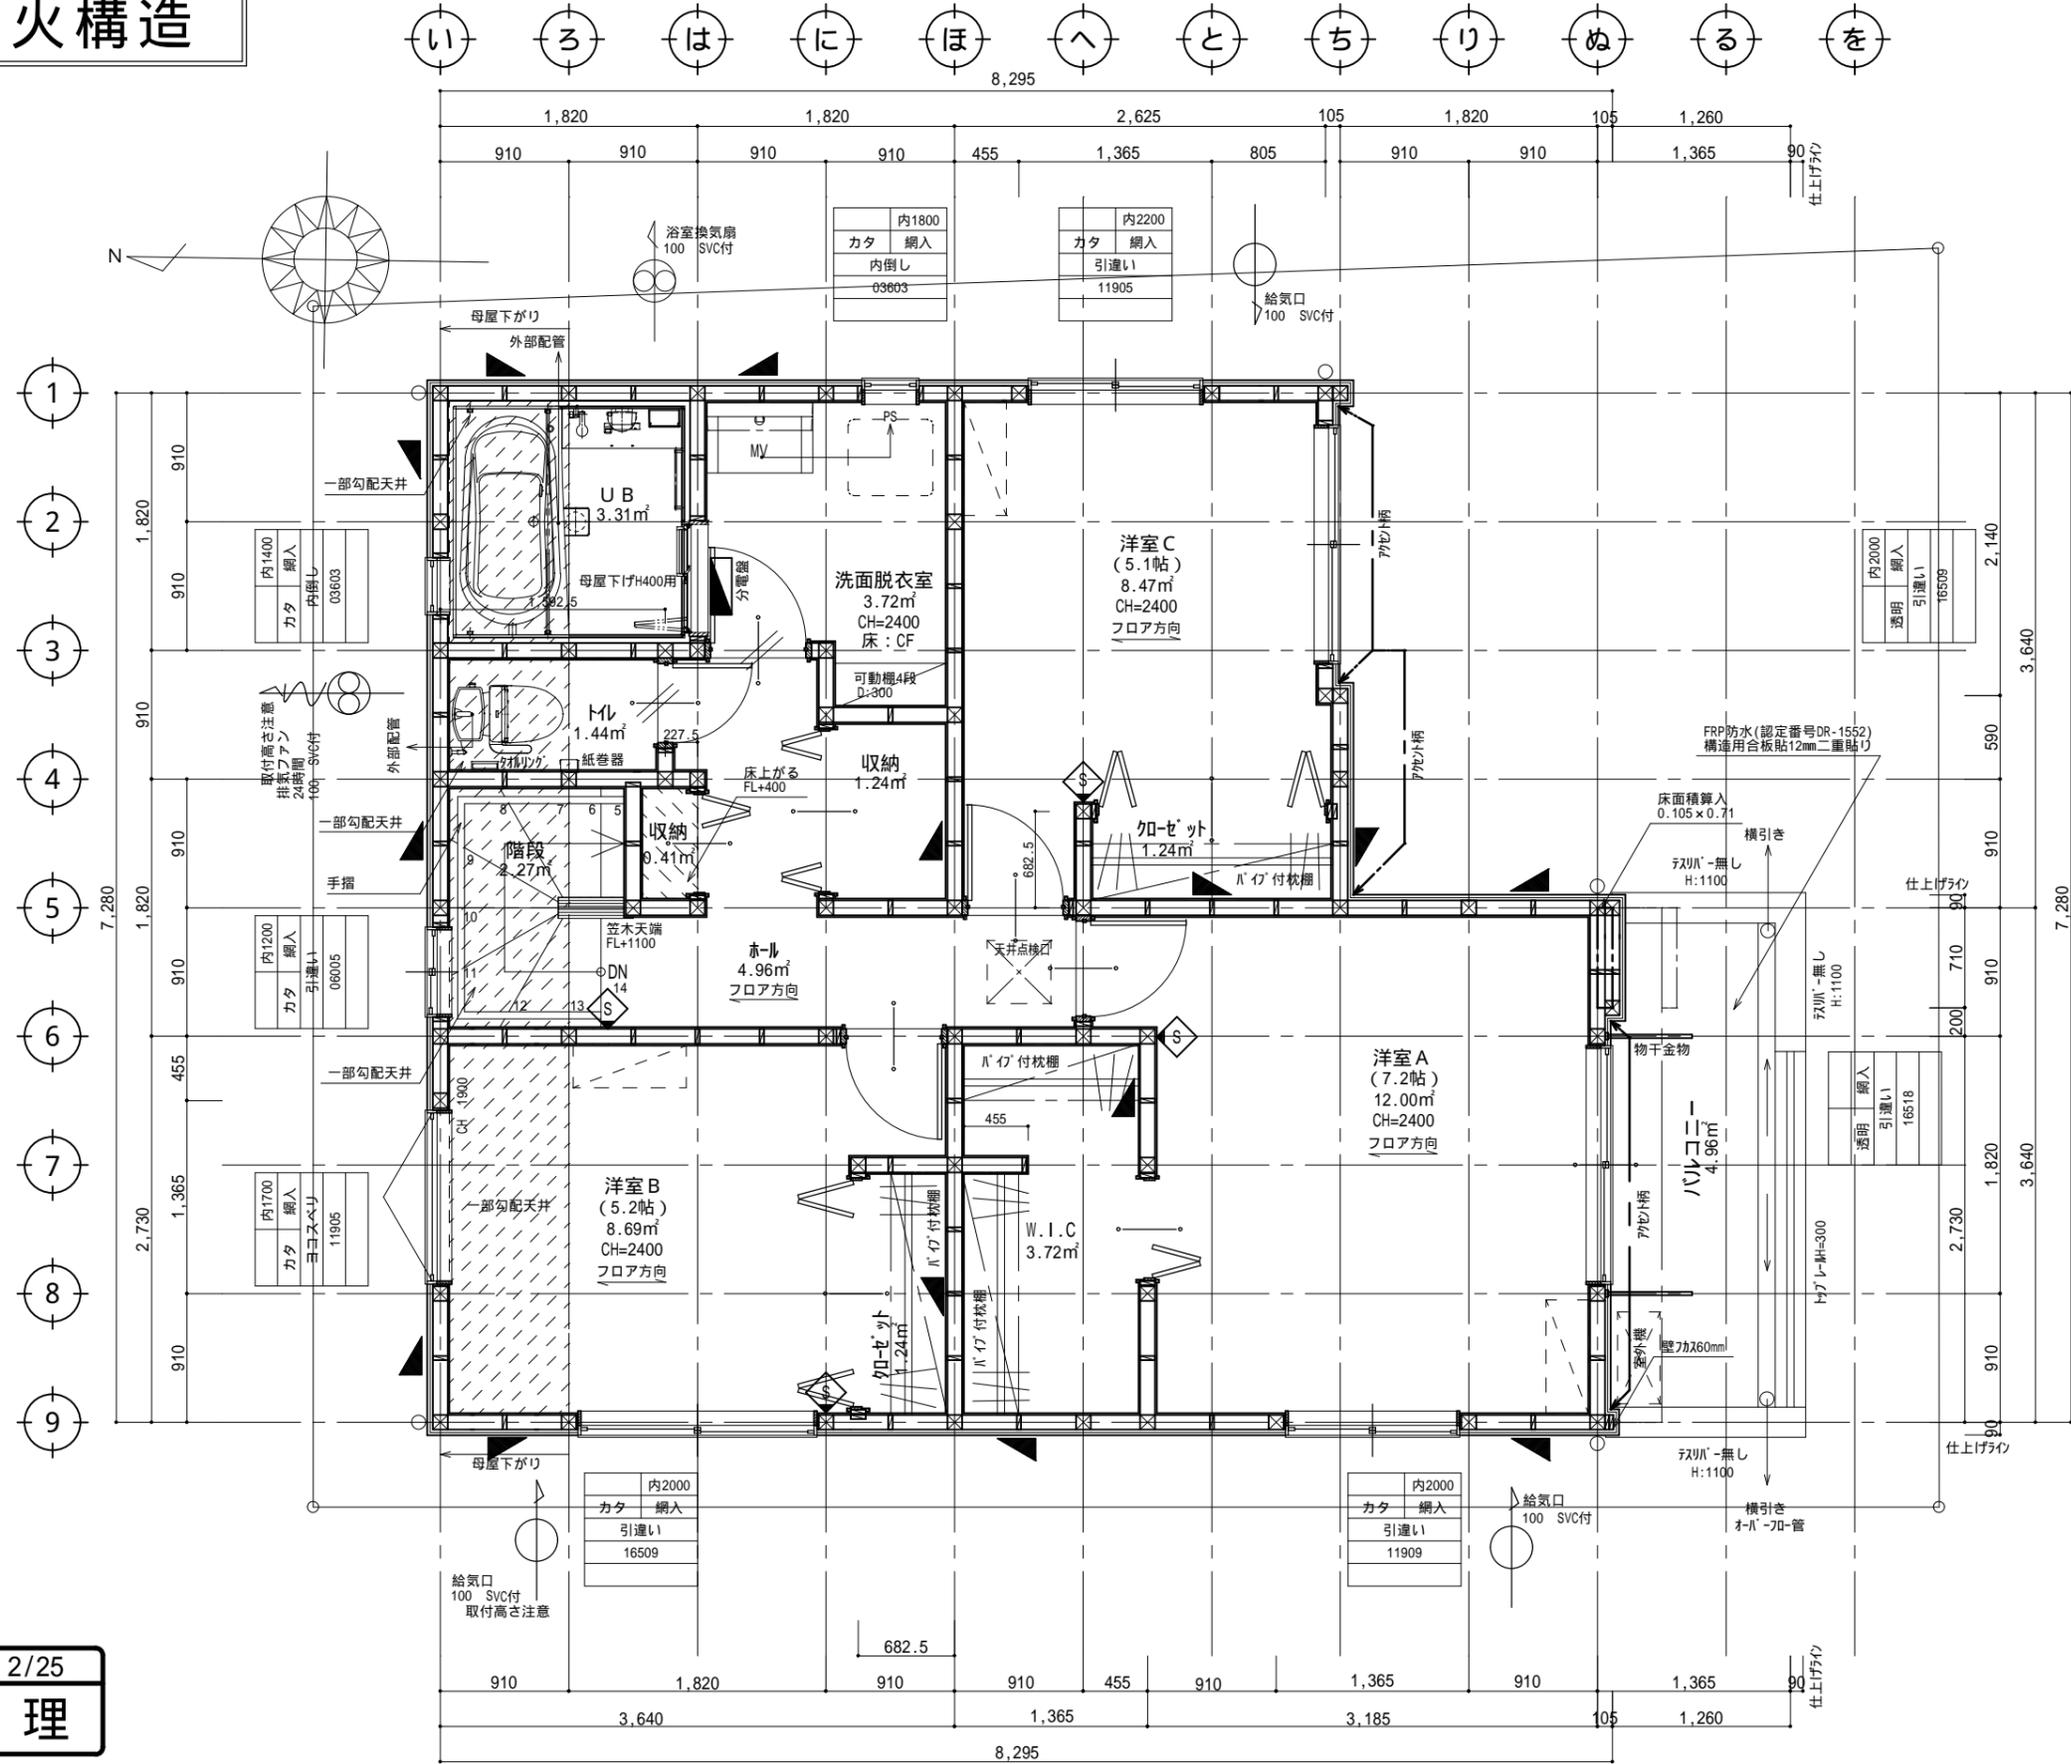

当仕様書は木造住宅工事仕様書を兼ねる

凡例

天井仕上 ・勾配天井 (階段下収納) ・階段なり (階段下トイレ) ドアストッパー ・ \square : 公団タイプ ・ \square : 上枠取付タイプ	// : 床見切り材を示す 可動欄柵柱: 中心合わせ 散水栓・立水栓: 外構図参照
--	---

建具凡例

建具高さ ・リビングドア (裝飾ドア) [開き戸]: 枠外2041 [片引き戸]: 枠外2041 ・洋間・洗面・トイレ [開き戸]: 枠外2041 [片引き戸]: 枠外2041 ・加ベット・収納 他 [折り戸]: 枠外2041 ・収納 他 [両開き]: 枠外2090標準 [枠外: 900・1200・1400・1800]	
枕棚設置高さ ・クローゼット (奥行 682.5): H=1600 ・クローゼット (奥行 910): H=1700 ・W.I.C.: H=1800	

火気使用室 (準不燃QM-9413、または同等品) 最上階は除く。	
壁 P B t = 12.5 ビニールクロス	
天井 P B t = 9.5 ビニールクロス	
防蟻・防腐処理: 地盤面からの高さ1m以下の部分 構造は構造図優先とする。	
火気外: スチールイールとし、ロケット50巻きとする。 ガス配管: PB t=12.5 + キャップ t=3 (不燃材) とする。 給湯設備: 転落防止対策は、平成12年告示第1388号第5による。	

第3種換気設備	
給気 各居室に給気口を設置	
排気 排気ファンを設置 (設置場所は図面参照)	
換気経路 各居室の通気が建具 (アンダーカット1.0cm以上等) を経由して廊下が換気 (排気) 経路	

* 外壁内に通気層を設ける	
\square クダ柱 105 x 105	
階段 (木造) 14段 有効巾 750.0mm (テスリ付) 蹴上げ 207.1mm 踏み面 227.5mm * テスリ設置位置は、壁面より10cm以内とする。 * 回り段の踏み面寸法は、狭い方より30cmの位置	

住宅用火災警報器 (煙感知式)	
\diamond 壁付 光電式防炎警報器 (天井から20cm下がり設置)	
住宅用火災警報器 (熱感知式)	
\diamond 天井付 定温式防炎警報器 (壁・梁より60cm以上離して設置)	

耐力壁凡例

\blacktriangle (図面表記では上、下省略)	45 x 90 筋違い シングル 2.0倍
\blacktriangledown	45 x 90 筋違い ダブル 4.0倍
\blacklozenge	ノボパン S T P 真壁および真壁・床勝ち仕様 2.6倍
\blacklozenge	ノボパン S T P 大壁仕様 2.9倍
\blacklozenge	ノボパン S T P 大壁・床勝ち仕様 3.0倍

外部開口凡例

グレード	内法	防火設備	Low-e、ペアガラス、遮熱仕様
ガラス種	網有無		網入り時は断熱仕様
形状		内	内法高さ(サッシ上端)
大きさ		カタ	型ガラス(くもりガラス)
シャッターその他		透明	透明ガラス
		網入	防火設備(ガラス t 6.8を使用)

防火設備個別認定番号一覧 (三協)	
【通常】	玄関ドア 片開き EB-1824-2
	シャッター付引違い窓 (手動) EB-1026
	単体シャッター (手動) EB-0604
	片上げ下げ窓 EB-1290
	FIX窓 EB-2429/EB-2430
	たてすべり出し窓 (高所用含) EB-2406/EB-2407
	よこすべり出し窓 EB-1763/EB-2405
	内倒し窓 EB-1261
	片開き窓採風テラス EB-1210
【代替進入口対応】	引違い窓 (窓・テラスタイプ) EB-1207-1/EB-1209-1
	片開き窓テラス EB-1274

2022/ 2/25
管理

KEIAI
ケイアイスター不動産二級建築士事務所
二級建築士 東京都知事登録 第81824号 高須 辰也
埼玉県本庄市西富田762-1
TEL 0495-27-2525 FAX 0495-22-7209

プラン担当	承認	確認	確認
伊藤	高須		
実施担当	22.2.25		
加藤 (諒)	高須		

StyleKIS八王子市台町1-6
2階 平面詳細図 (1/50)
作成日: 2021/12/07 出力日時: 2022/ 2/25 10:26