

46南堤南発行為許可第6号

6250 0=40%

カドレール

カドレール

間知石積砂盛

FH=182270

5
589.820

間知石積砂盛

FH=185710

4

186.966

186.428

182.690

4.00

10.00

0.712

3.60

0.972

27.90

12.00% 124

12.5960 80514

N09

179.892

22.712

179.370

3.24x2.00 2.700

3.24x1.16

186.838

2.60x2.70




— 至高尾


開 発 登 録 簿 調 書

開 発 許 可 番 号	46.11月27 日 46南建一 開発行為許可第 10 号			
開 発 区 域 に 含 ま れ る 地 域 の 名 称	八王子市東浅川町774-17. 外19筆		開 発 区 域 の 面 積	5,061.89 m ²
開 発 許 可 を 受 け た 者 の 住 所 及 び 氏 名 (工事施行者の住所及び氏名)	千代田区外神田1-14-2. 山本 敏三 (八王子市初沢町1056 山地工務店. 山地文平)		TEL	
予 定 建 築 物 の 用 途	専用住宅		工 事 完 了 公 告 年 月 日	
法第41条第1項の規定による 制 限 の 内 容	敷地面積に対する 建築面積の割合	高 さ	壁 面 の 位 置	
許 可 に 基 づ く 地 位 の 承 継	TEL			
変 更 事 項				
備 考				

30

八整査簿収第 87 号
この図面は原本の写である。
八王子市長 石 森 孝 志
令和 4 年 4 月 18 日

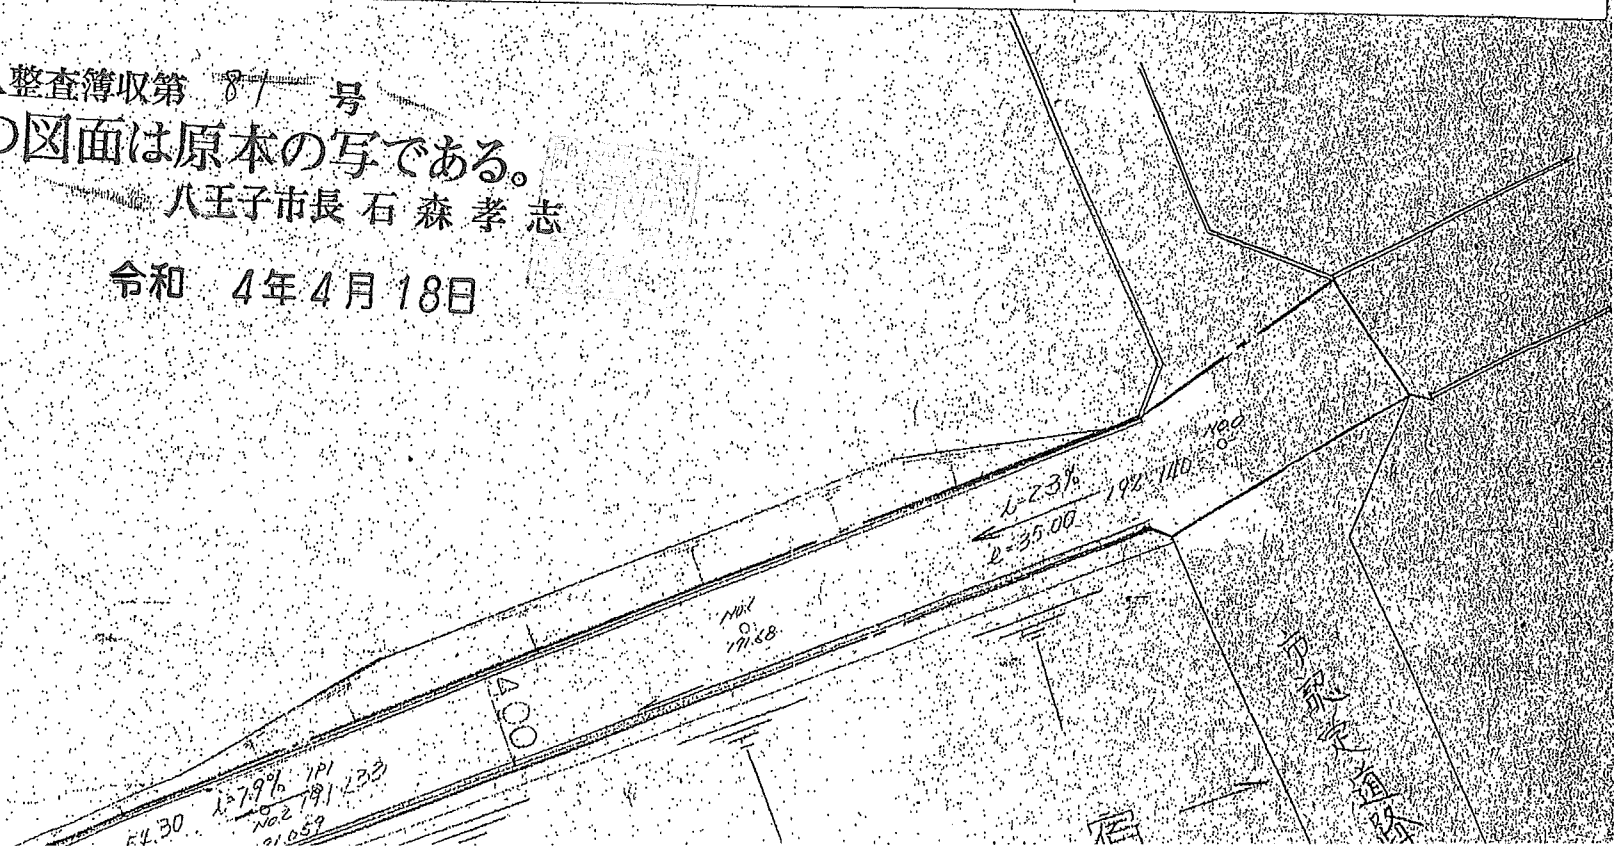

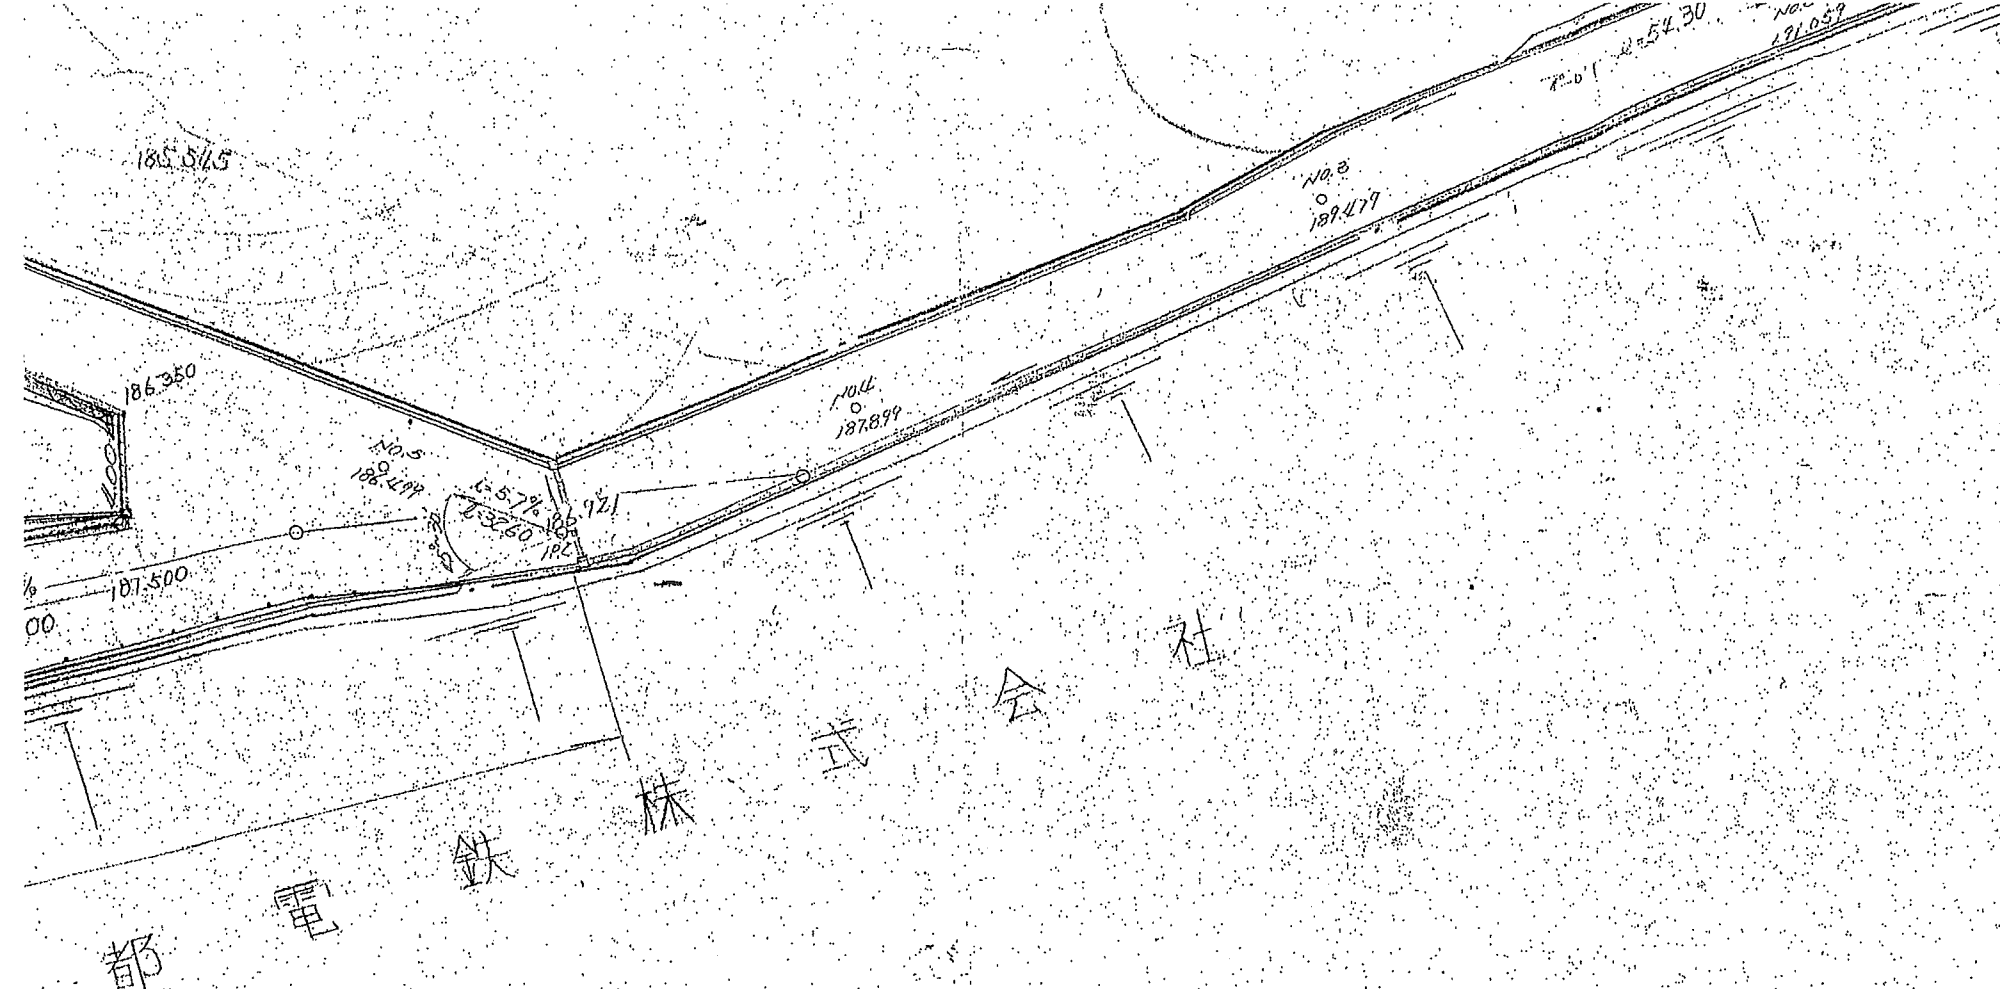

凡 例

—	境界線
—	4M 道 路
—	6M 道 路
—	U 型 排 水
—	L 型 排 水
—	埋 設 排 水 管
—	鉄筋コンクリート擁壁
—	間 知 積 擁 壁
□	45×45 桧

建ぺい率 4割

工事名	東浅川町造成工事		
図 名	土地利用計画図		
図 号	46-G2-6		
縮 尺	1:300	設計者	担 当
昭和46年 3 月			
多摩設計コンサルタント設計部			