


22-01-0000-S

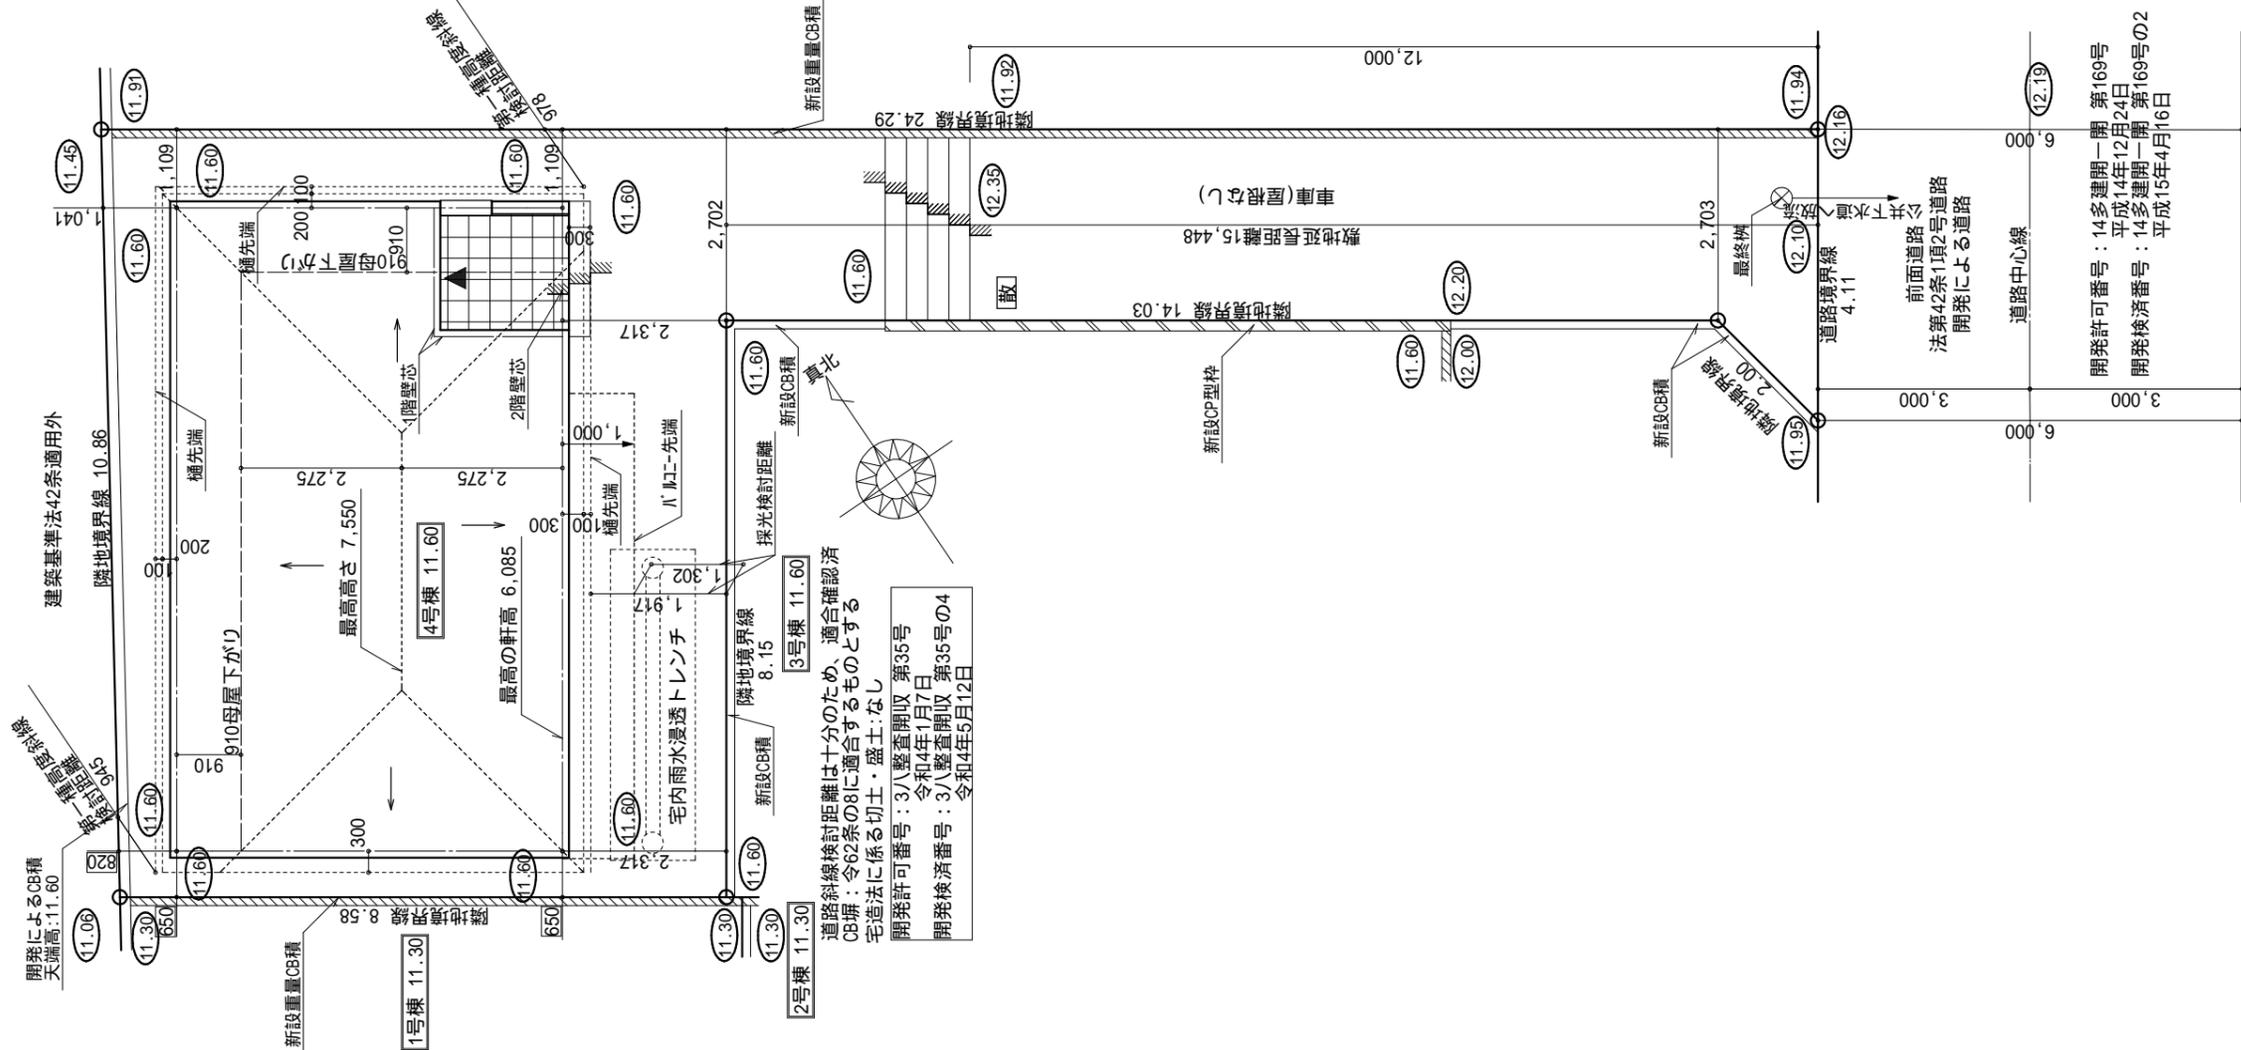

敷地面積		
底辺 (m)	高さ (m)	倍面積 (㎡)
①	11.840	5.913
②	11.840	8.062
③	23.037	1.646
④	24.290	2.703
⑤	4.110	1.416
倍面積計		274.740132
敷地面積 (㎡)		137.37

敷地求積図 S:1/100

物件名 リナーージュ
八王子市中野町21-6期
211573000400(4棟現場)4号棟

配置図・敷地求積図 S=1/100

凡例
 --- 1階壁芯 --- 2階壁芯
 ▶ 玄関位置 ○ 汚水樹
 ⊠ 雨水浸透樹 ⊗ 最終樹
 — 雨水排水管 — 汚水排水管

道路種別
 法第42条 1項 1号 道路
 法第42条 1項 2号 道路
 法第42条 1項 3号 道路
 法第42条 1項 4号 道路
 法第42条 1項 5号 道路
 法第42条 2項 道路
 法第43条 ただし書き道路

許可番号
 14多建開一開 第169号 平成14年12月24日
 14多建開一開 第169号の2 平成15年4月16日

検査済番号
 号 S・H 年 月 日
 号 S・H 年 月 日

特記事項
 雨水処理方法 宅内浸透樹処理
 側溝又は雨水管へ放流
 汚水・雑排水処理方法 公共下水道へ放流
 5人用合併浄化槽
 C B 積の段数 (新設) 3段積以下
 4段積以下
 5段積以下

外壁防火構造
防火サイディング
 (+内壁PB12.5)
ALCパネル
 t=37(内壁規制無し)

**準防火地域
防火指定無**

アイディホーム株式会社
 一級建築士事務所
 一級建築士 建設大臣登録
 第246051号 南 孝一

設計 2022/06/15 変更 図面No 3

開発許可番号：14多建開一開 第169号
平成14年12月24日
開発検査済番号：14多建開一開 第169号の2
平成15年4月16日

道路斜線検討距離は十分のため、適合確認済
 CB積：令62条の8に適合するものとする
 宅造法に係る切土・盛土：なし
 開発許可番号：3/八整査開収 第35号
 令和4年1月7日
 開発検査済番号：3/八整査開収 第35号の4
 令和4年5月12日

配置図 S:1/100