


ハートフルタウン (八) 八王子散田町1 1期

地名地番
東京都八王子市散田町4ー634ー1、635ー2、636ー2、637ー1

用途地域
第一種住居地域
その他の地域、地区
第二種高度斜線
防火指定
準防火地域
建ぺい率/容積率
60/200

道路
法42条1項1号道路

設備
東京電力 公営水道
都市ガス 公共下水

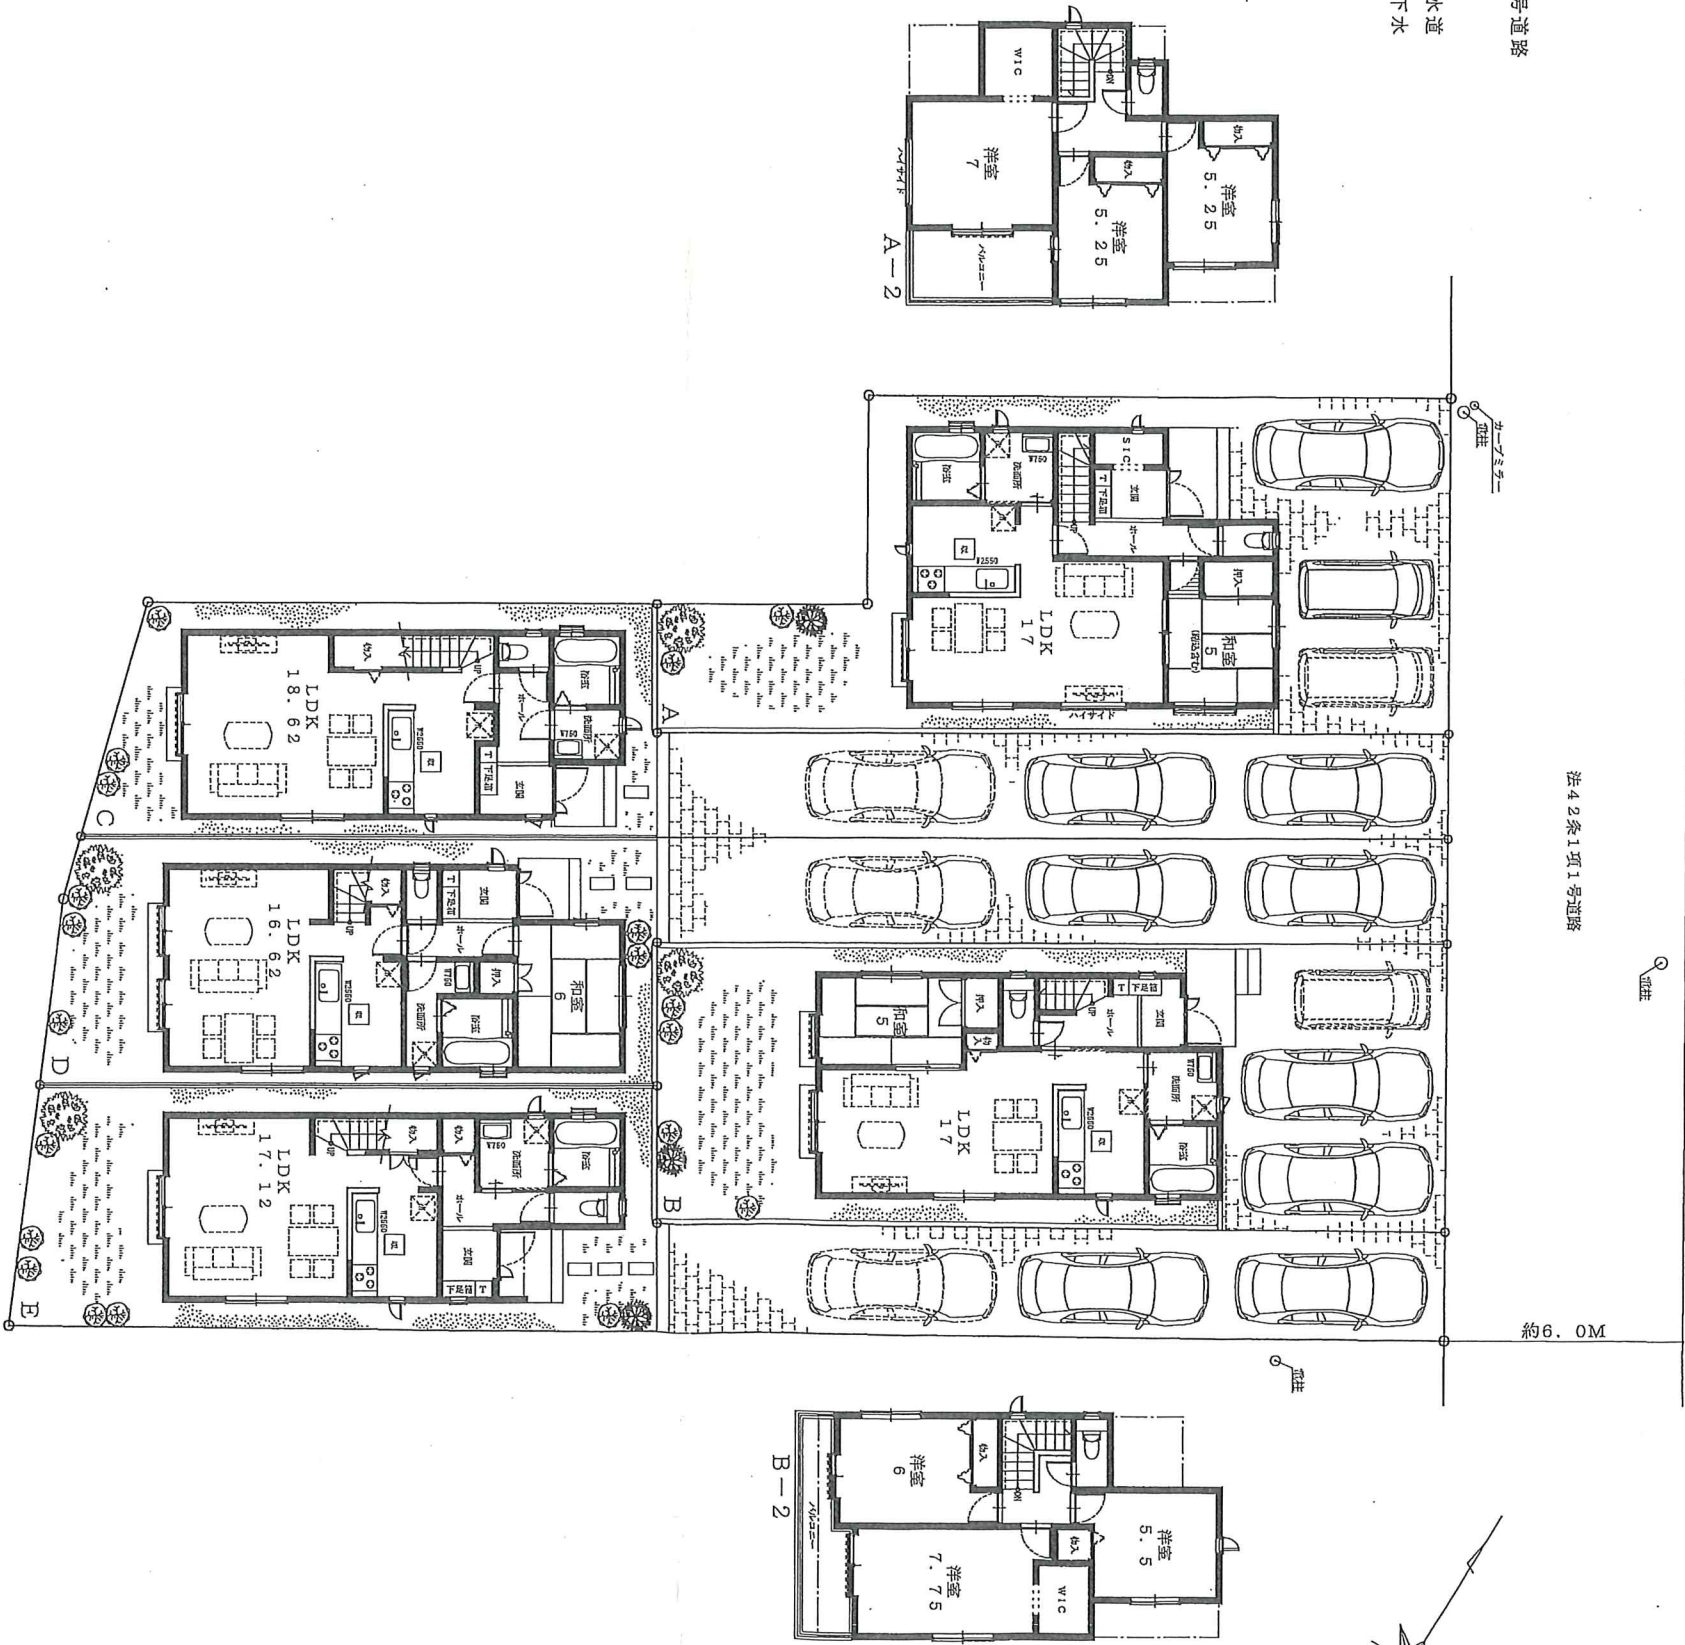

現地調査前につき、敷地面積及びプランに差異がある場合があります。
基礎に足場等が設置されている場合、現況を優先とさせていただきます。
建物に足場等は設置されている場合は、敷地面積とは異なります。
本、地盤調査及び地盤改良は、地盤改良工事とは異なる場合があります。
ローフト空間の取付位置及び形状は、形状により異なります。又、その位置は変更になる場合があります。
S=1/182

号 棟	敷地面積	建物面積		合 計	価 格 (万円)
		一 階	二 階		
A	約 137.75 ㎡	55.89 ㎡	42.64 ㎡	98.53 ㎡	4,890万円
	約 41.66 坪	16.90 坪	12.89 坪	29.79 坪	
B	約 138.31 ㎡	52.99 ㎡	43.06 ㎡	96.05 ㎡	4,990万円
	約 41.83 坪	16.02 坪	13.02 坪	29.04 坪	
C	約 129.67 ㎡	47.20 ㎡	42.64 ㎡	89.84 ㎡	4,190万円
	約 39.22 坪	14.27 坪	12.89 坪	27.16 坪	
D	約 143.20 ㎡	53.20 ㎡	42.33 ㎡	95.53 ㎡	4,390万円
	約 43.31 坪	16.09 坪	12.80 坪	28.89 坪	
E	約 147.81 ㎡	45.95 ㎡	47.20 ㎡	93.15 ㎡	4,490万円
	約 44.71 坪	13.89 坪	14.27 坪	28.16 坪	

*駐庫士間2台分 W1 C S1 C

日 付	承認印