


※当仕様書は木造住宅工事仕様書を兼ねる

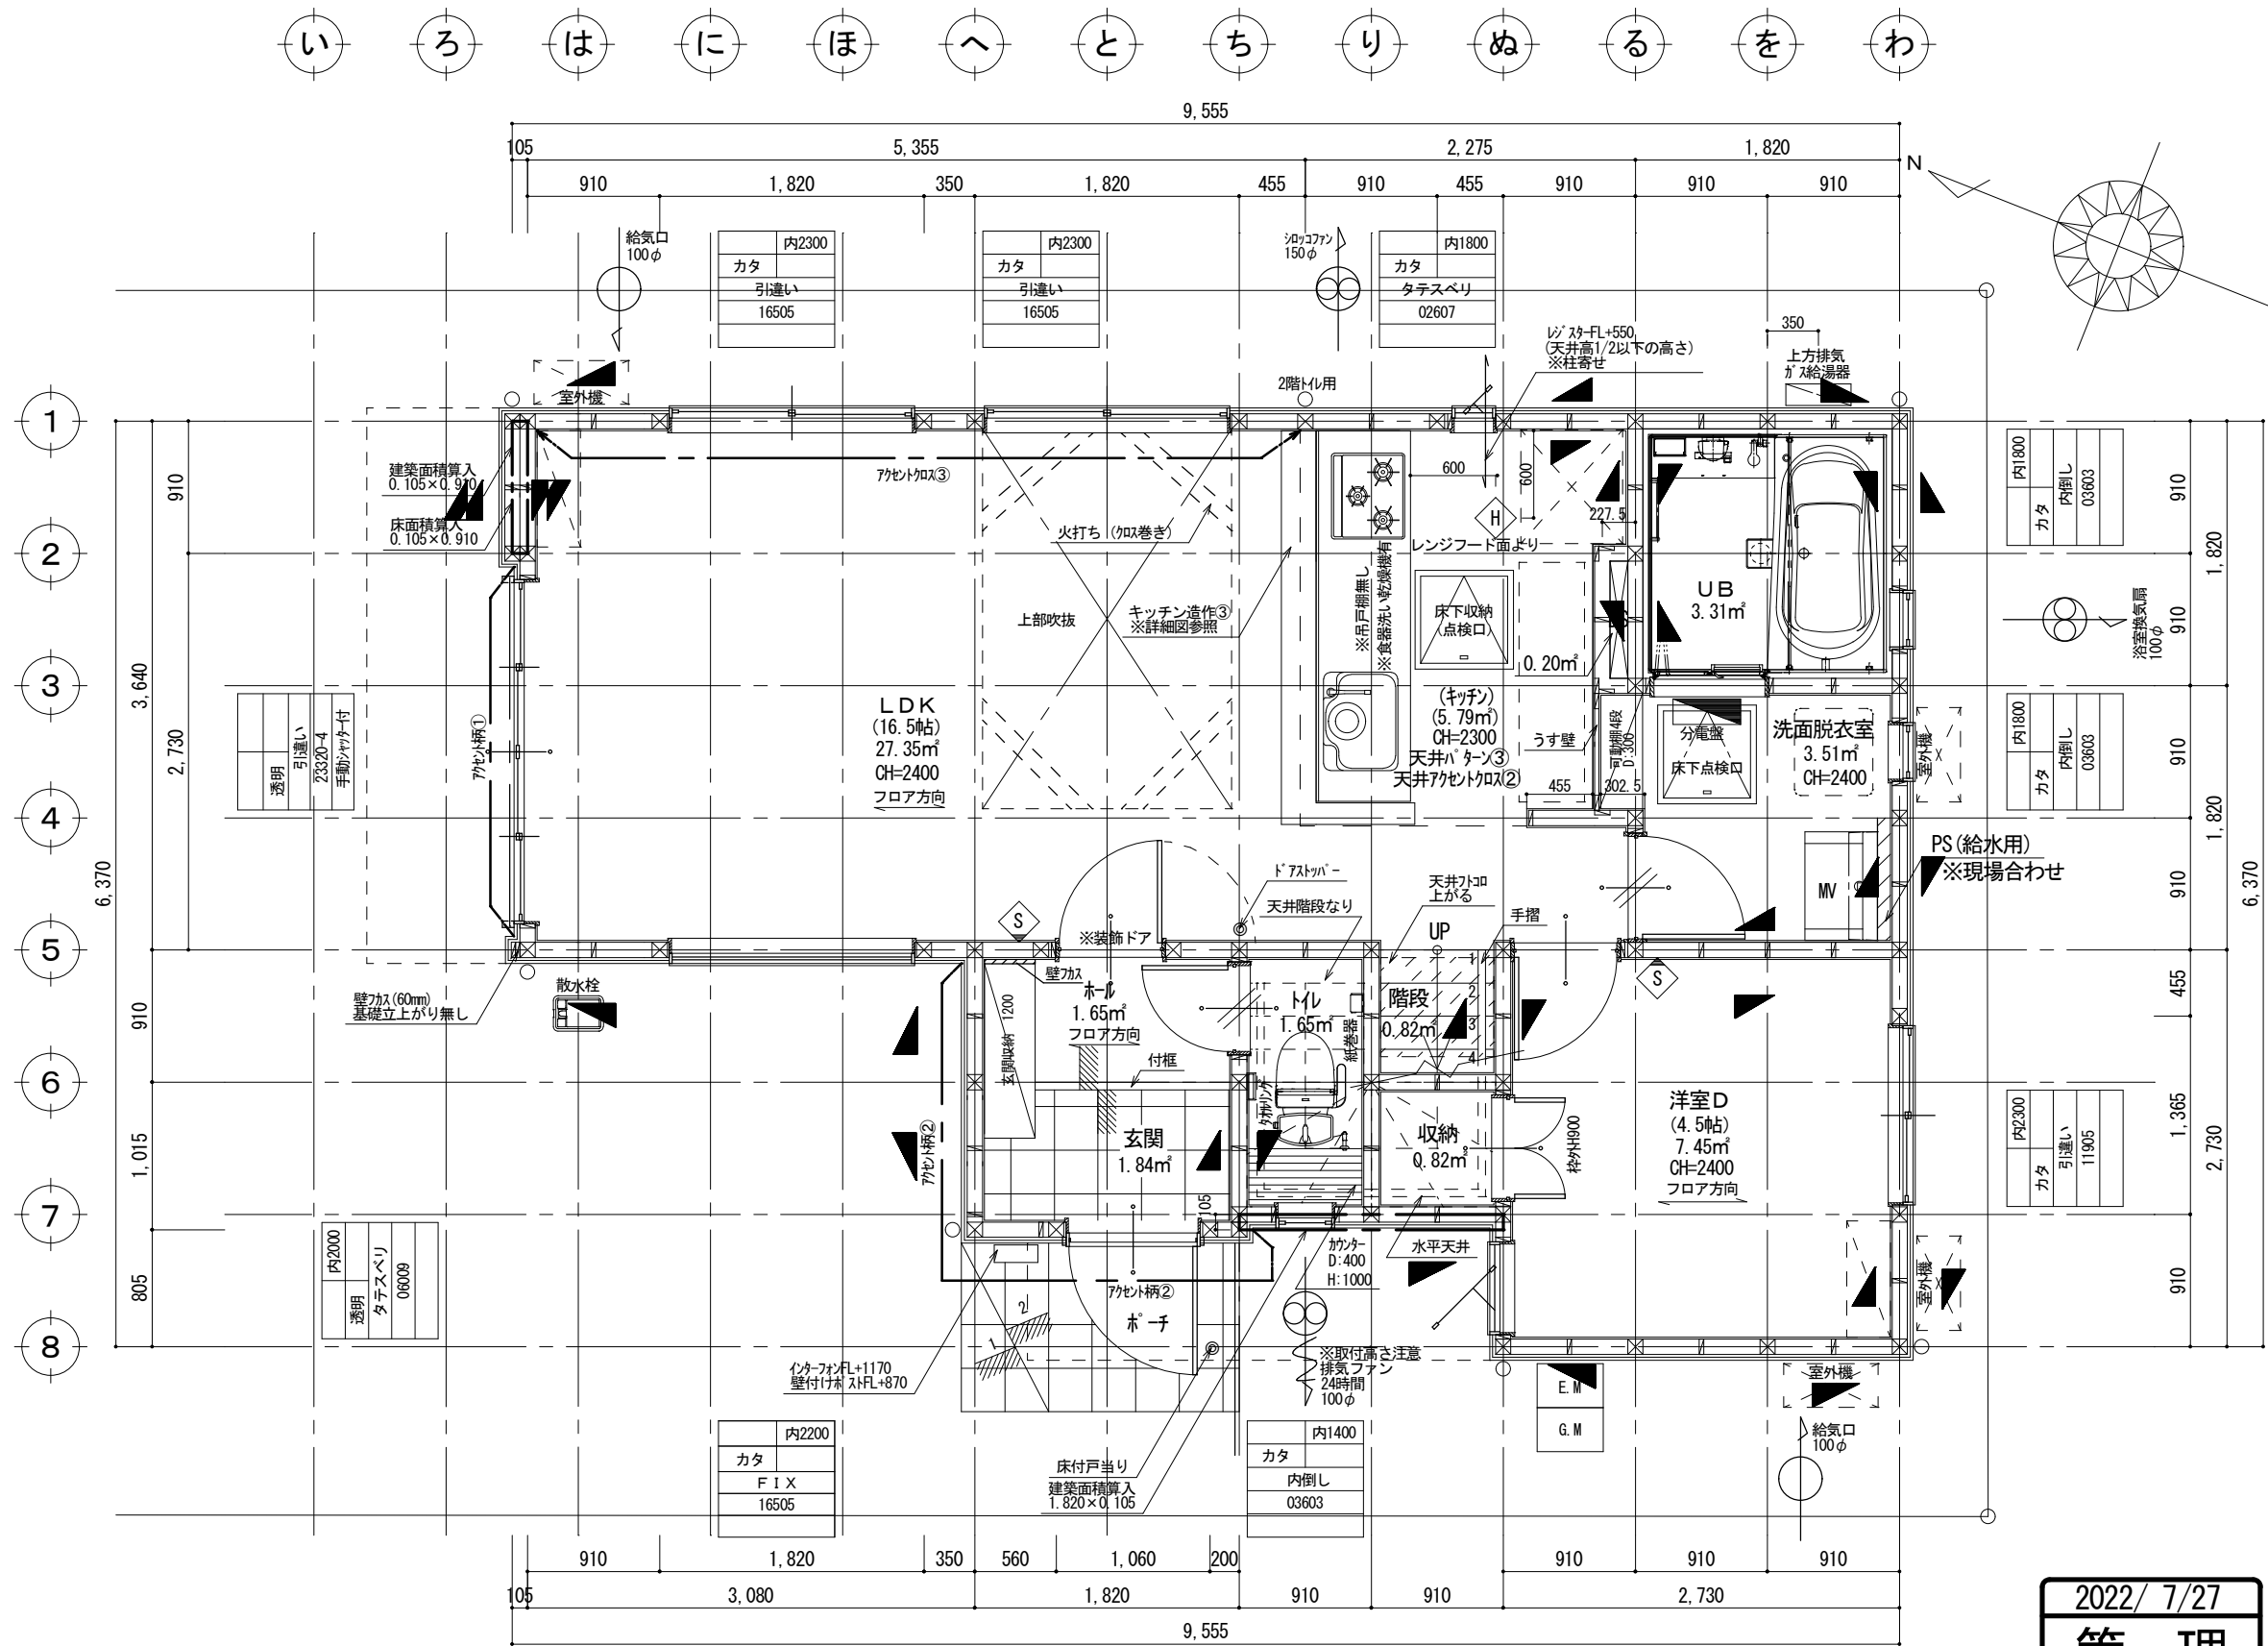

凡 例	
◆天井仕上 ・勾配天井 (階段下収納) ・階段なり (階段下トイレ) ◆ドアストッパー ・☒: 公団タイプ ・☒: 上枠取付タイプ	◆//: 床見切り材を示す ◆可動棚棚柱: 中心合わせ ◆散水栓・立水栓: 外構図参照
建 具 凡 例	
◆建具高さ ・リビングドア(装飾ドア) [開き戸]: 枠外2041 [片引き戸]: 枠外2041 ・洋間・洗面・トイレ [開き戸]: 枠外2041 [片引き戸]: 枠外2041 ・加ゼット・収納 他 [折り戸]: 枠外2041 ・収納 他 [両開き]: 枠外2090標準 [枠外: 900・1200・1400・1800]	
◆枕棚設置高さ ・クローゼット(奥行 682.5): H=1600 ・クローゼット(奥行 910): H=1700 ・W. I. C.: H=1800	
◆火気使用室 (準不燃QM-9413、または同等品) ※最上階は除く。 壁 PB t=12.5 ビニールクロス 天井 PB t=9.5 ビニールクロス	
◆防蟻・防腐処理: 地盤面からの高さ1m以下の部分 ◆構造は構造図優先とする。 ◆給湯設備: 転落防止対策は、平成24年告示第1447号による。	
第3種換気設備 給 気 各居室に給気口を設置 排 気 排気ファンを設置(設置場所は図面参照) 換気経路 各居室の通気が建具(アンダーカット1.0cm以上等)を経由して廊下が換気(排気)経路	
*外壁内に通気層を設ける ☒ クダ柱 105×105 階段(木造) 14段 有効巾 750.0mm (テストリ付) 蹴上げ 207.1mm 踏み面 227.5mm *テストリ設置位置は、壁面より10cm以内とする。 *回り段の踏み面寸法は、狭い方より30cmの位置	
住宅用火災警報器 (煙感知式) ☒ 壁付 光電式防炎警報器 (天井から20cm下がりに離隔)	住宅用火災警報器 (熱感知式) ☒ 天井付 定温式防炎警報器 (壁・梁より60cm以上離隔)
耐力壁凡例	
↑ (図面表記では上、下省略)	4.5×9.0 筋違い シングル 2.0倍
↓	4.5×9.0 筋違い ダブル 4.0倍
◇	面材耐力壁 2.5倍
外部開口凡例	
内法 ガラス種 形状 大きさ ジャックその他	ガラス仕様 Low-e、ペアガラス、遮熱仕様 内法高さ(サッシ上端) 型ガラス(くもりガラス) 透明ガラス
◆サッシ種類一覧 【通常】 玄関ドア 引違い窓 片上げ下げ窓 FIX窓 縦すべり出し窓 横すべり出し窓 勝手口ドア(上げ下げ通風仕様) 【代替進入口】 引違い窓(窓タイプ) 引違い窓(テラスタイプ) 開き窓テラス	

2022/ 7/27
管 理

KEIAI

ケイアイスター不動産株式会社二級建築士事務所
二級建築士 山梨県知事登録 第5172号 鈴木 英晴
埼玉県本庄市西富田762-1
TEL 0495-27-2525 FAX 0495-22-7209

プラン担当
桑原
実施担当
小山

承認
確認済
22.7.27
鈴木(英)

確認
確認済
22.7.27
小山

StyleKIS八王子市めじろ台8-1
1階 平面詳細図 (1/50)
作成日: 2022/06/22 出力日時: 2022/ 7/27 15:44