給湯器ｽﾘｰﾌﾞ占有配管図
（床暖なし又は別給湯器）

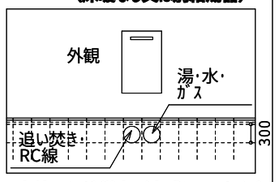

※内外ｺｰｷﾝｸﾞ厳守（変成ｼﾘｺﾝ・ｳﾚﾀﾝ）
外観左ｽﾘｰﾌﾞ・・・給湯器業者
外観右ｽﾘｰﾌﾞ・・・ｶﾞｽ業者

±000 は天端、部材上端の高さ

水道メーター移設の場合
外部配管工事時に施工

営業担当	工事上長	工事担当

給排水特記		
敷地内横断管	あり	なし
メーター移設	あり	なし
最終桝交換	あり	なし

雨水処理方法		
個別浸透桝	あり	なし
トレンチ接続	あり	なし
オーバー放流	あり	なし

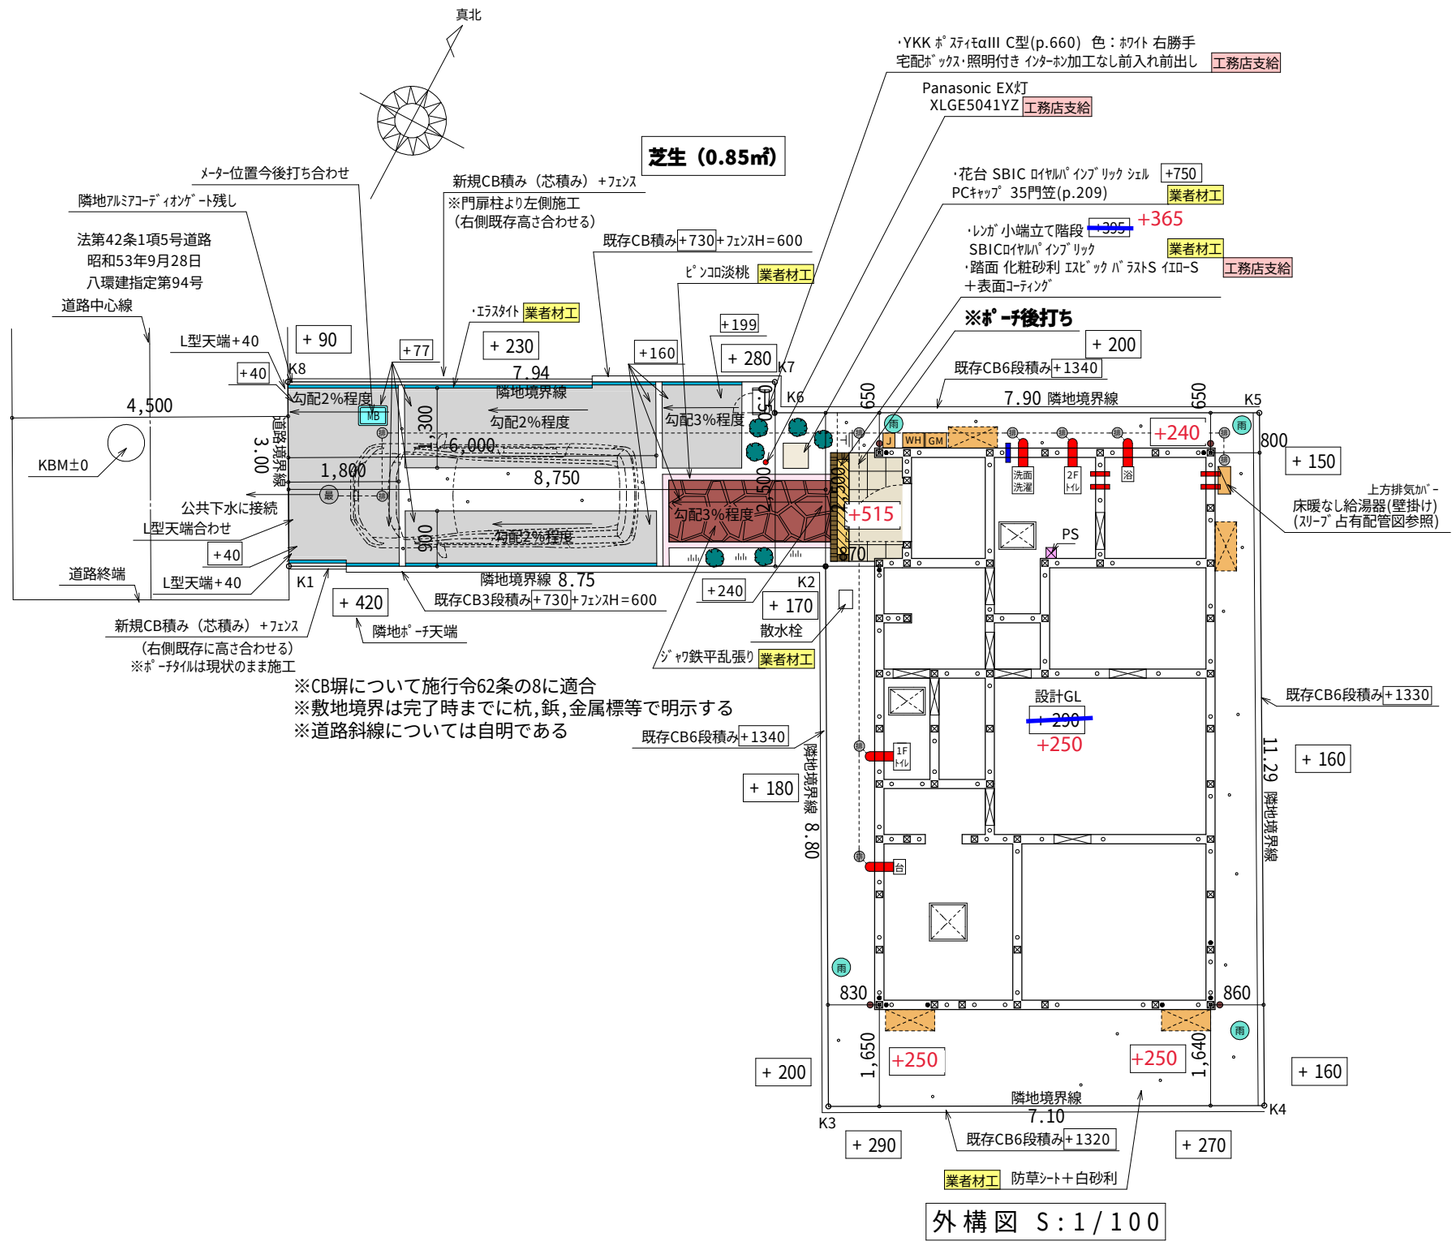

外構図 S：1/100

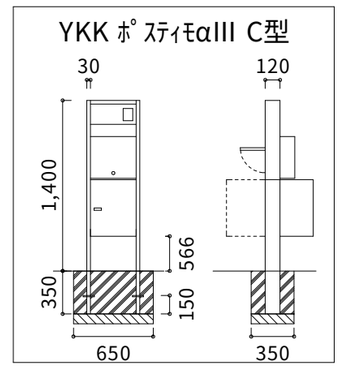

・ﾕﾆｯﾄﾊﾞｽ床支持位置(Panasonic)

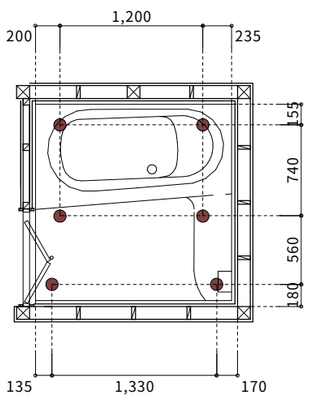

R5.5.21 設計GL変更

※現場状況等により図面・仕様書との差異が出る可能性がございますが、現場優先とさせていただきます。又、市況及び廃番等により、予告なく同等品に商品変更させていただく場合がございます。予めご了承ください。	八王子市高倉町1期1棟現場 邸新築工事設計図	承認印表			図面作成・変更日	サツキ設計株式会社
	申請場所			設計 '23.05.11 伊藤	2023/05/11	一級建築士 No，353377 寺本 嘉明