
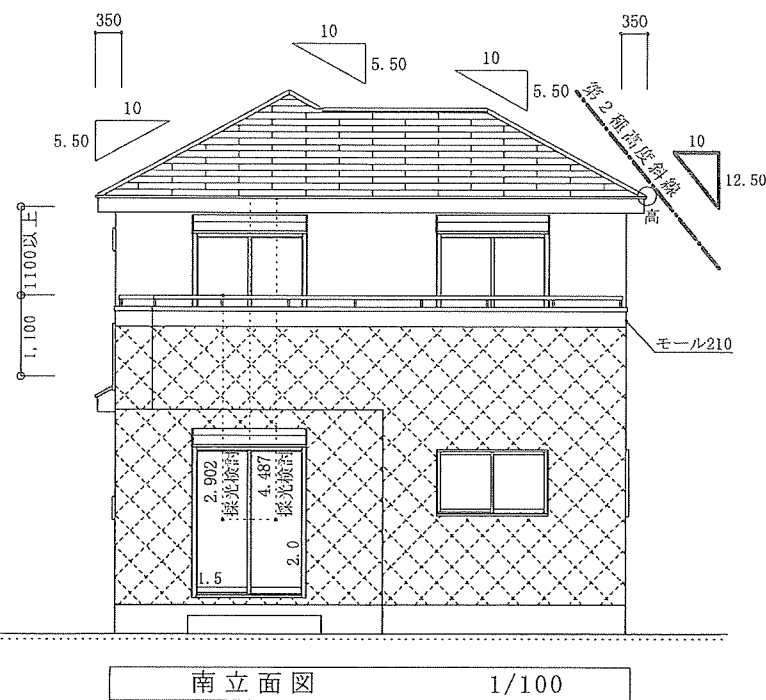
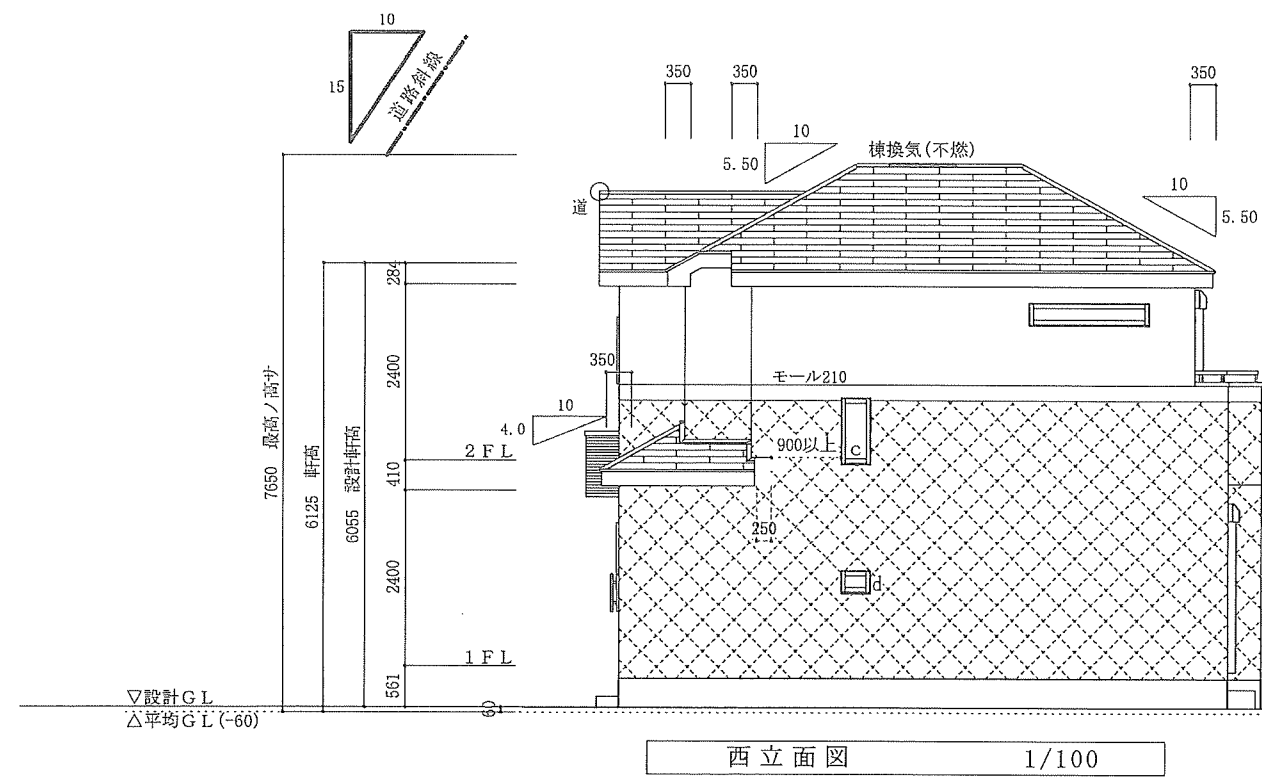
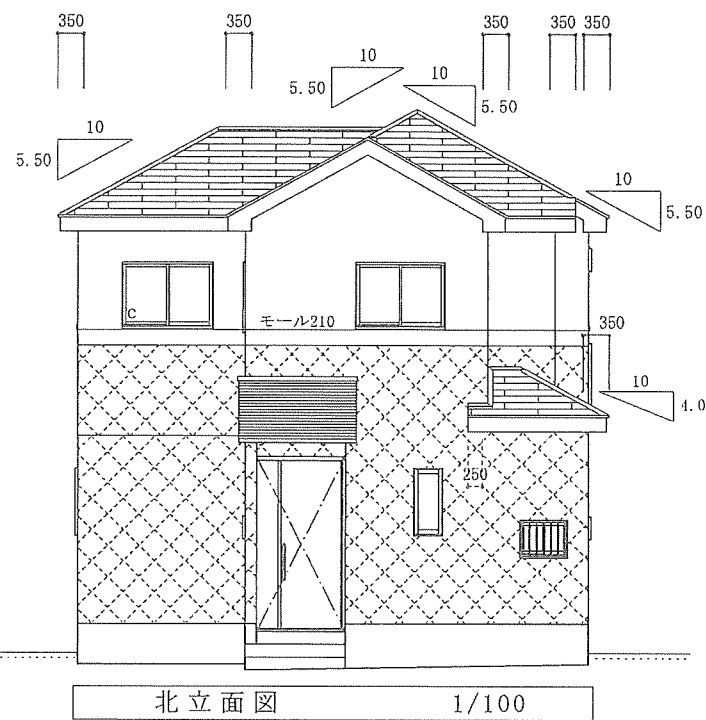


03
上下
張分
けデ
ザイ
ン

: アクセント
: 単色
: ベース柄

2022年仕様－ 3

I D S -VI型

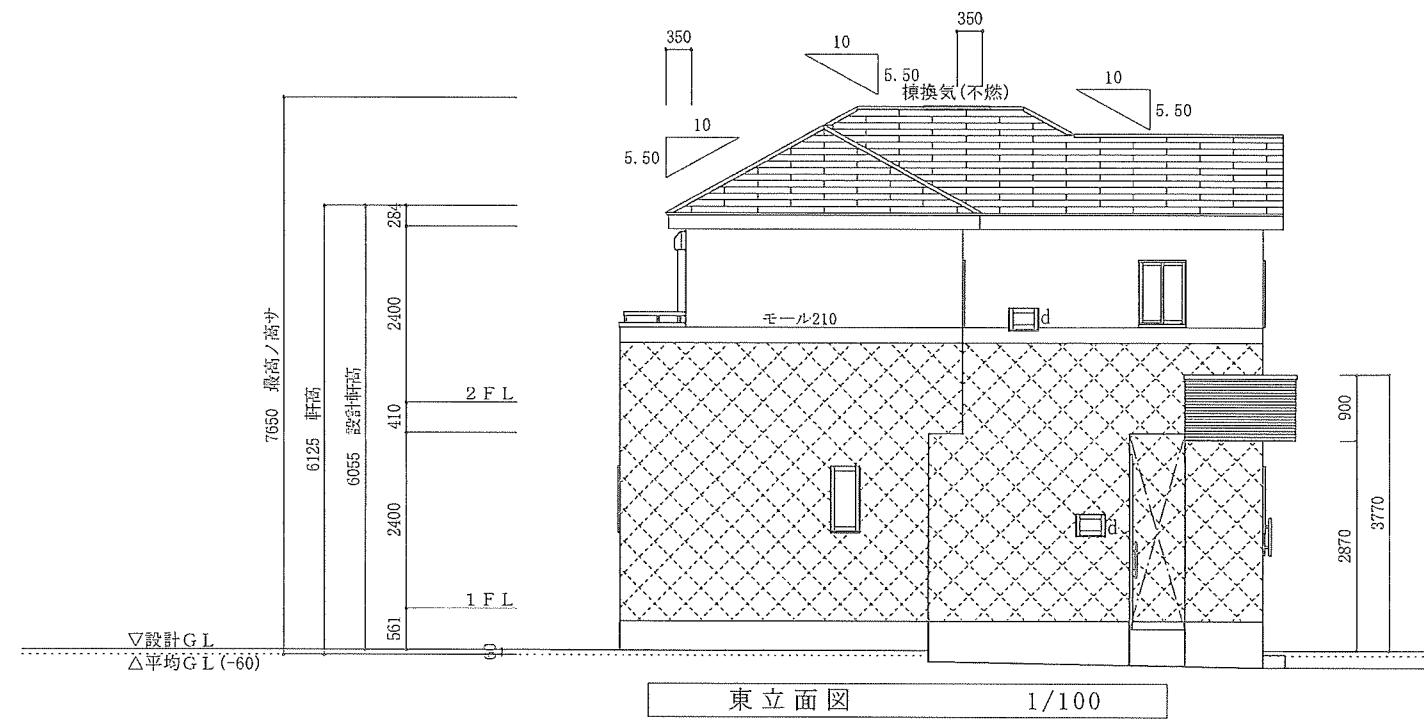

X方向に対する見付面積	Y方向に対する見付面積
2階 19.04	2階 15.33
1階 25.03	1階 19.69

道路斜線
許容高さ $7.903 * 1.50 - 0.27 = 11.584$
最高高さ = 7.650
$11.584 > 7.650 \therefore \text{OK}$

第2種高度斜線
許容高さ $5.000 + 0.972 * 12.500 / 10 = 6.215$ (設計軒高+平板瓦+下地) = 6.24 + 0.06 (平均G.L.) $6.300 - (0.35) * 5.5 / 10 = 6.107$ 軒/出 $6.215 > 6.107 \therefore \text{OK}$

防犯に関すること
※ 特記なき開口部はb. 区分 (出入口はa. 区分)とする。
※ 図中「d」は、侵入が可能な規模の 開口部に該当しない開口部とする。

外部仕上
外壁：サイディング貼 厚14mm(内壁：PB厚12.5mm) PC030BE-3729(1), 3729(2), 3730(1), 3730(2) PC030BE-3731(1), 3731(2), 3772(2), 3772(3) PC030BE-3773(2), 3773(3), 3774(2), 3774(3), 9201 QF045BE-9226 軒裏：スラグ石膏板 厚8mm QF030RS-0172, 0271, 0283-1 屋根：アスファルトシングル DR-1209, 1874(1), 1875(1), 2041(1) (砂付ガラス繊維混入アスファルト系シート・普通合板表張/木製下地屋根)

床下換気工法
基礎用パッキン工法：城東テクノ株式会社

注 記
※ 軒樋は軒の出に含む。
※ 天井高は上部梁成等により変わる 場合があります。
※ 意匠並びに細部の仕様については、改良 等により予告なく変更する場合があります。
※ 斜線チェック部はトイを含む。