





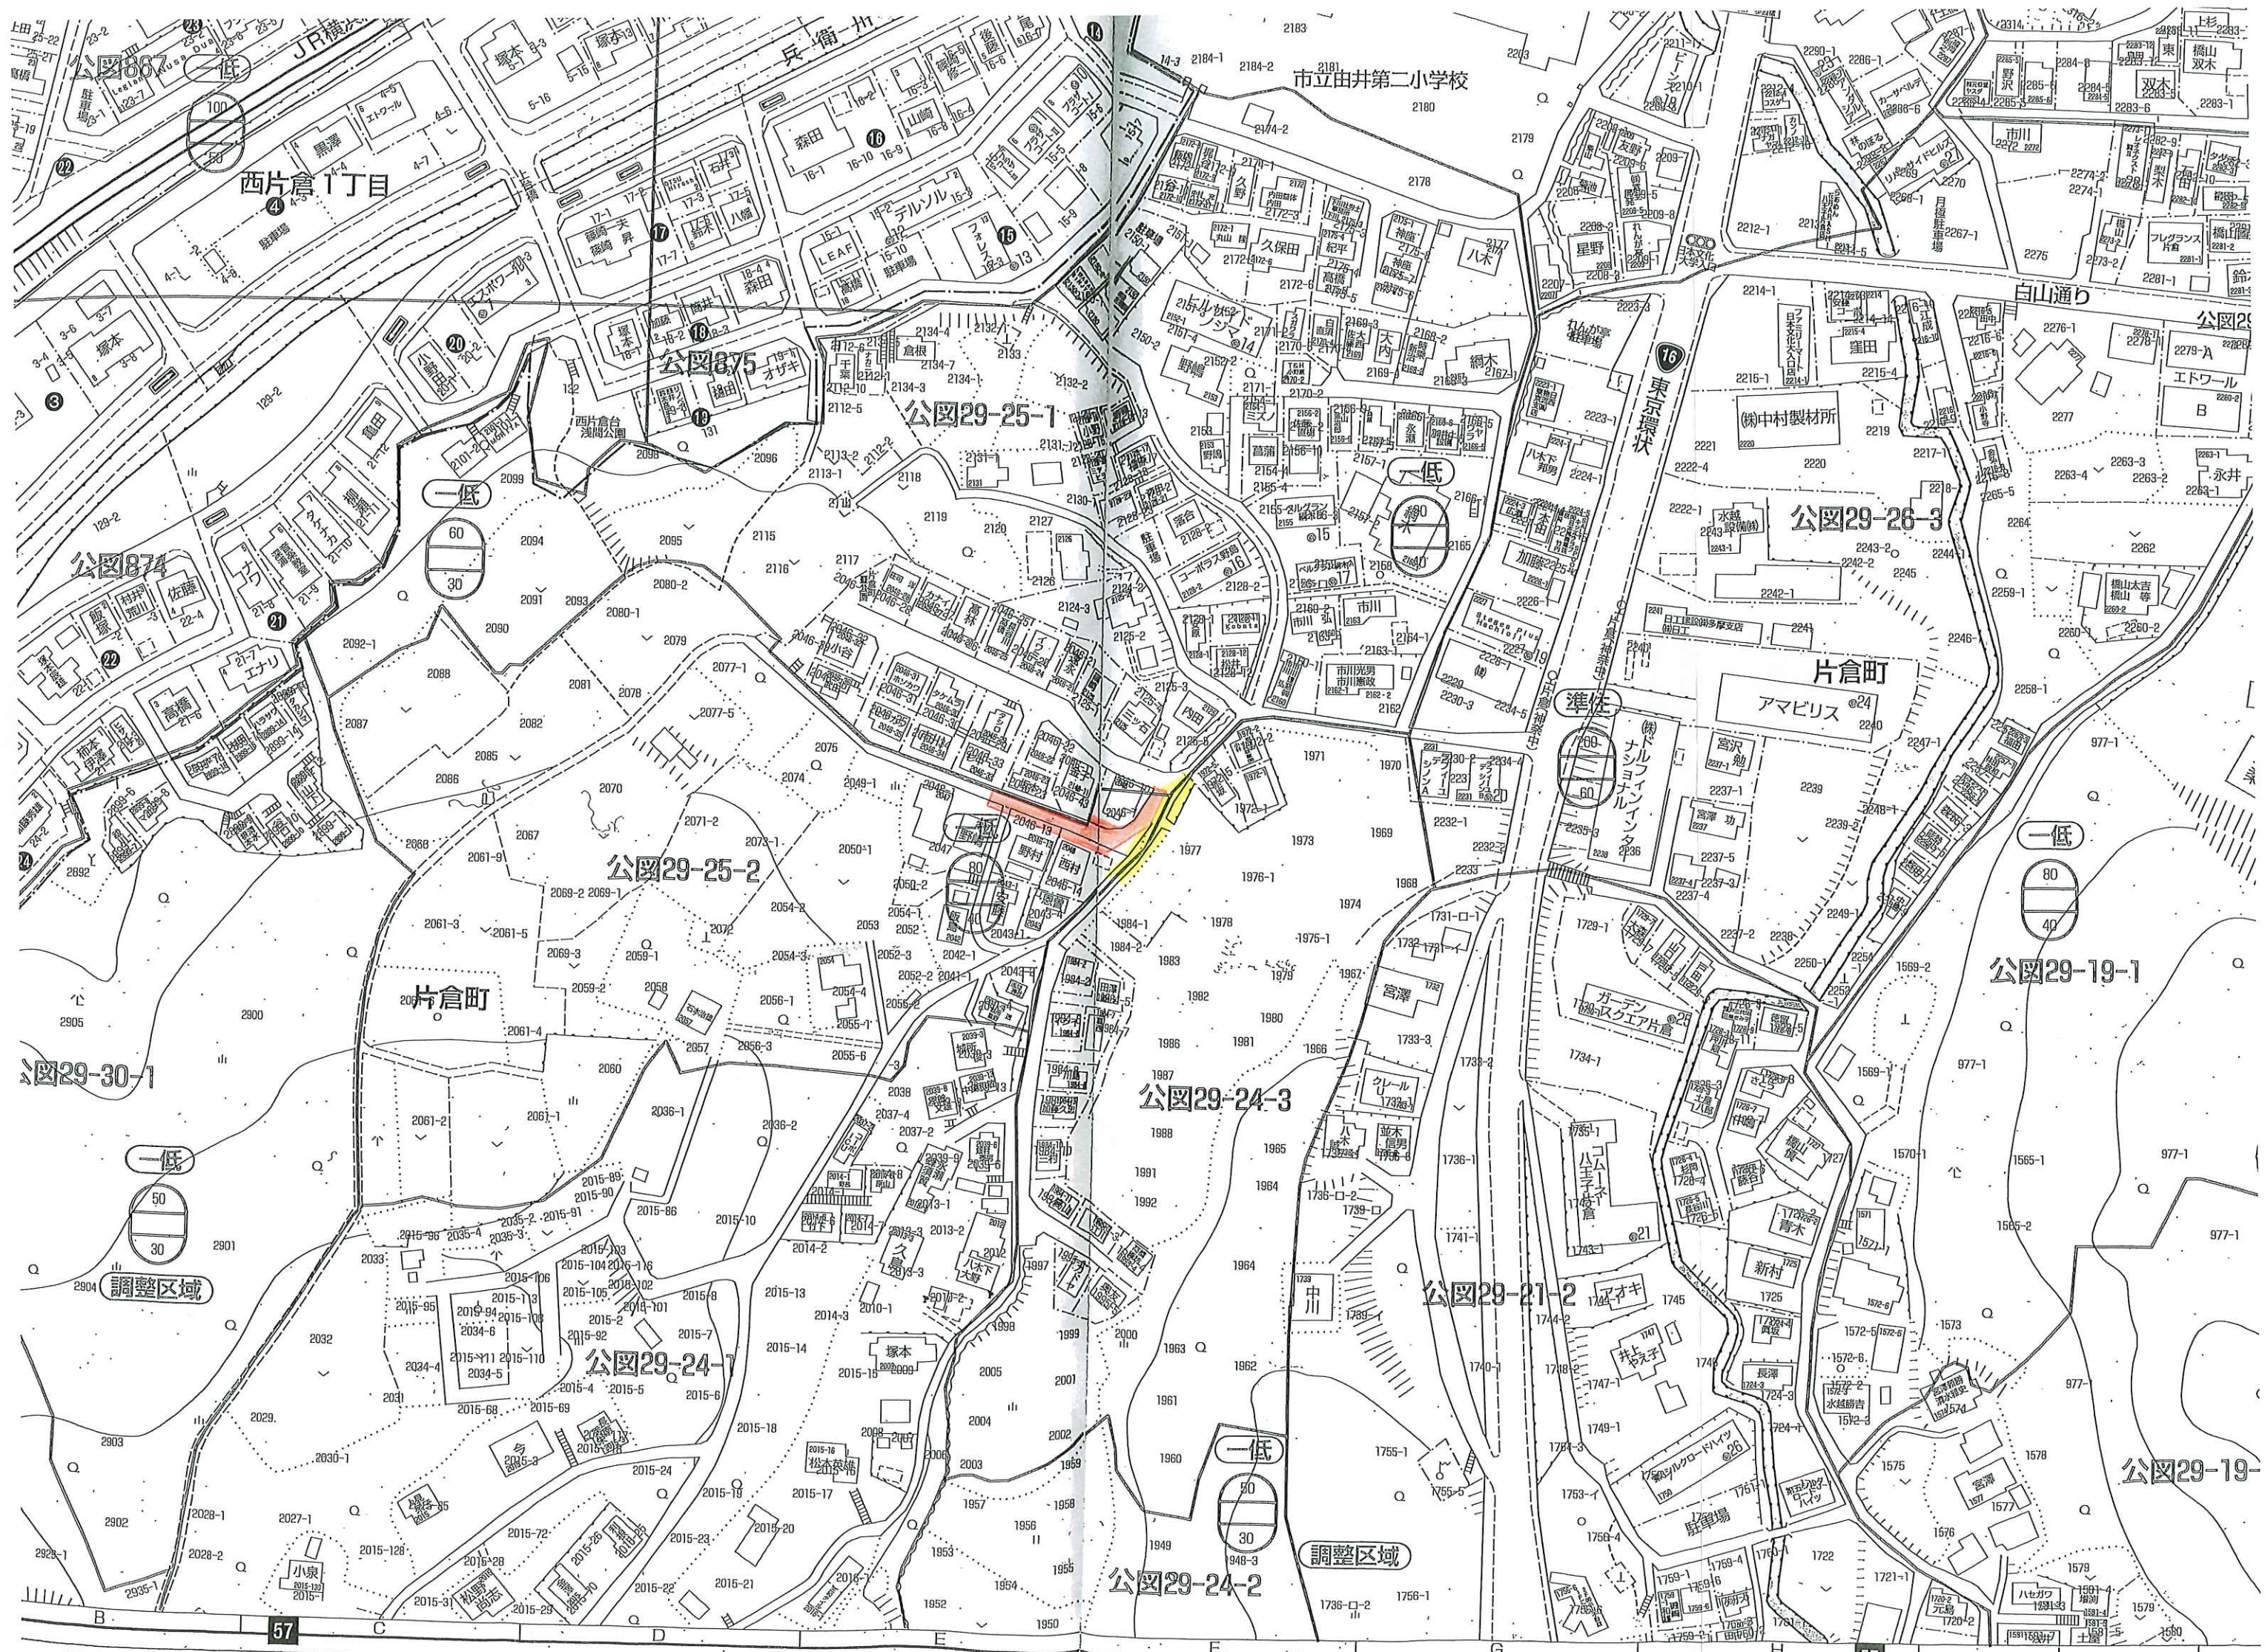

道の部分
建築基準法の道路

図面の名称	協 定 図		
申請区域に含まれる地域の名称	八王子市片倉町2046番13他		
縮尺	S=1:200	令和3年11月29日 作製	

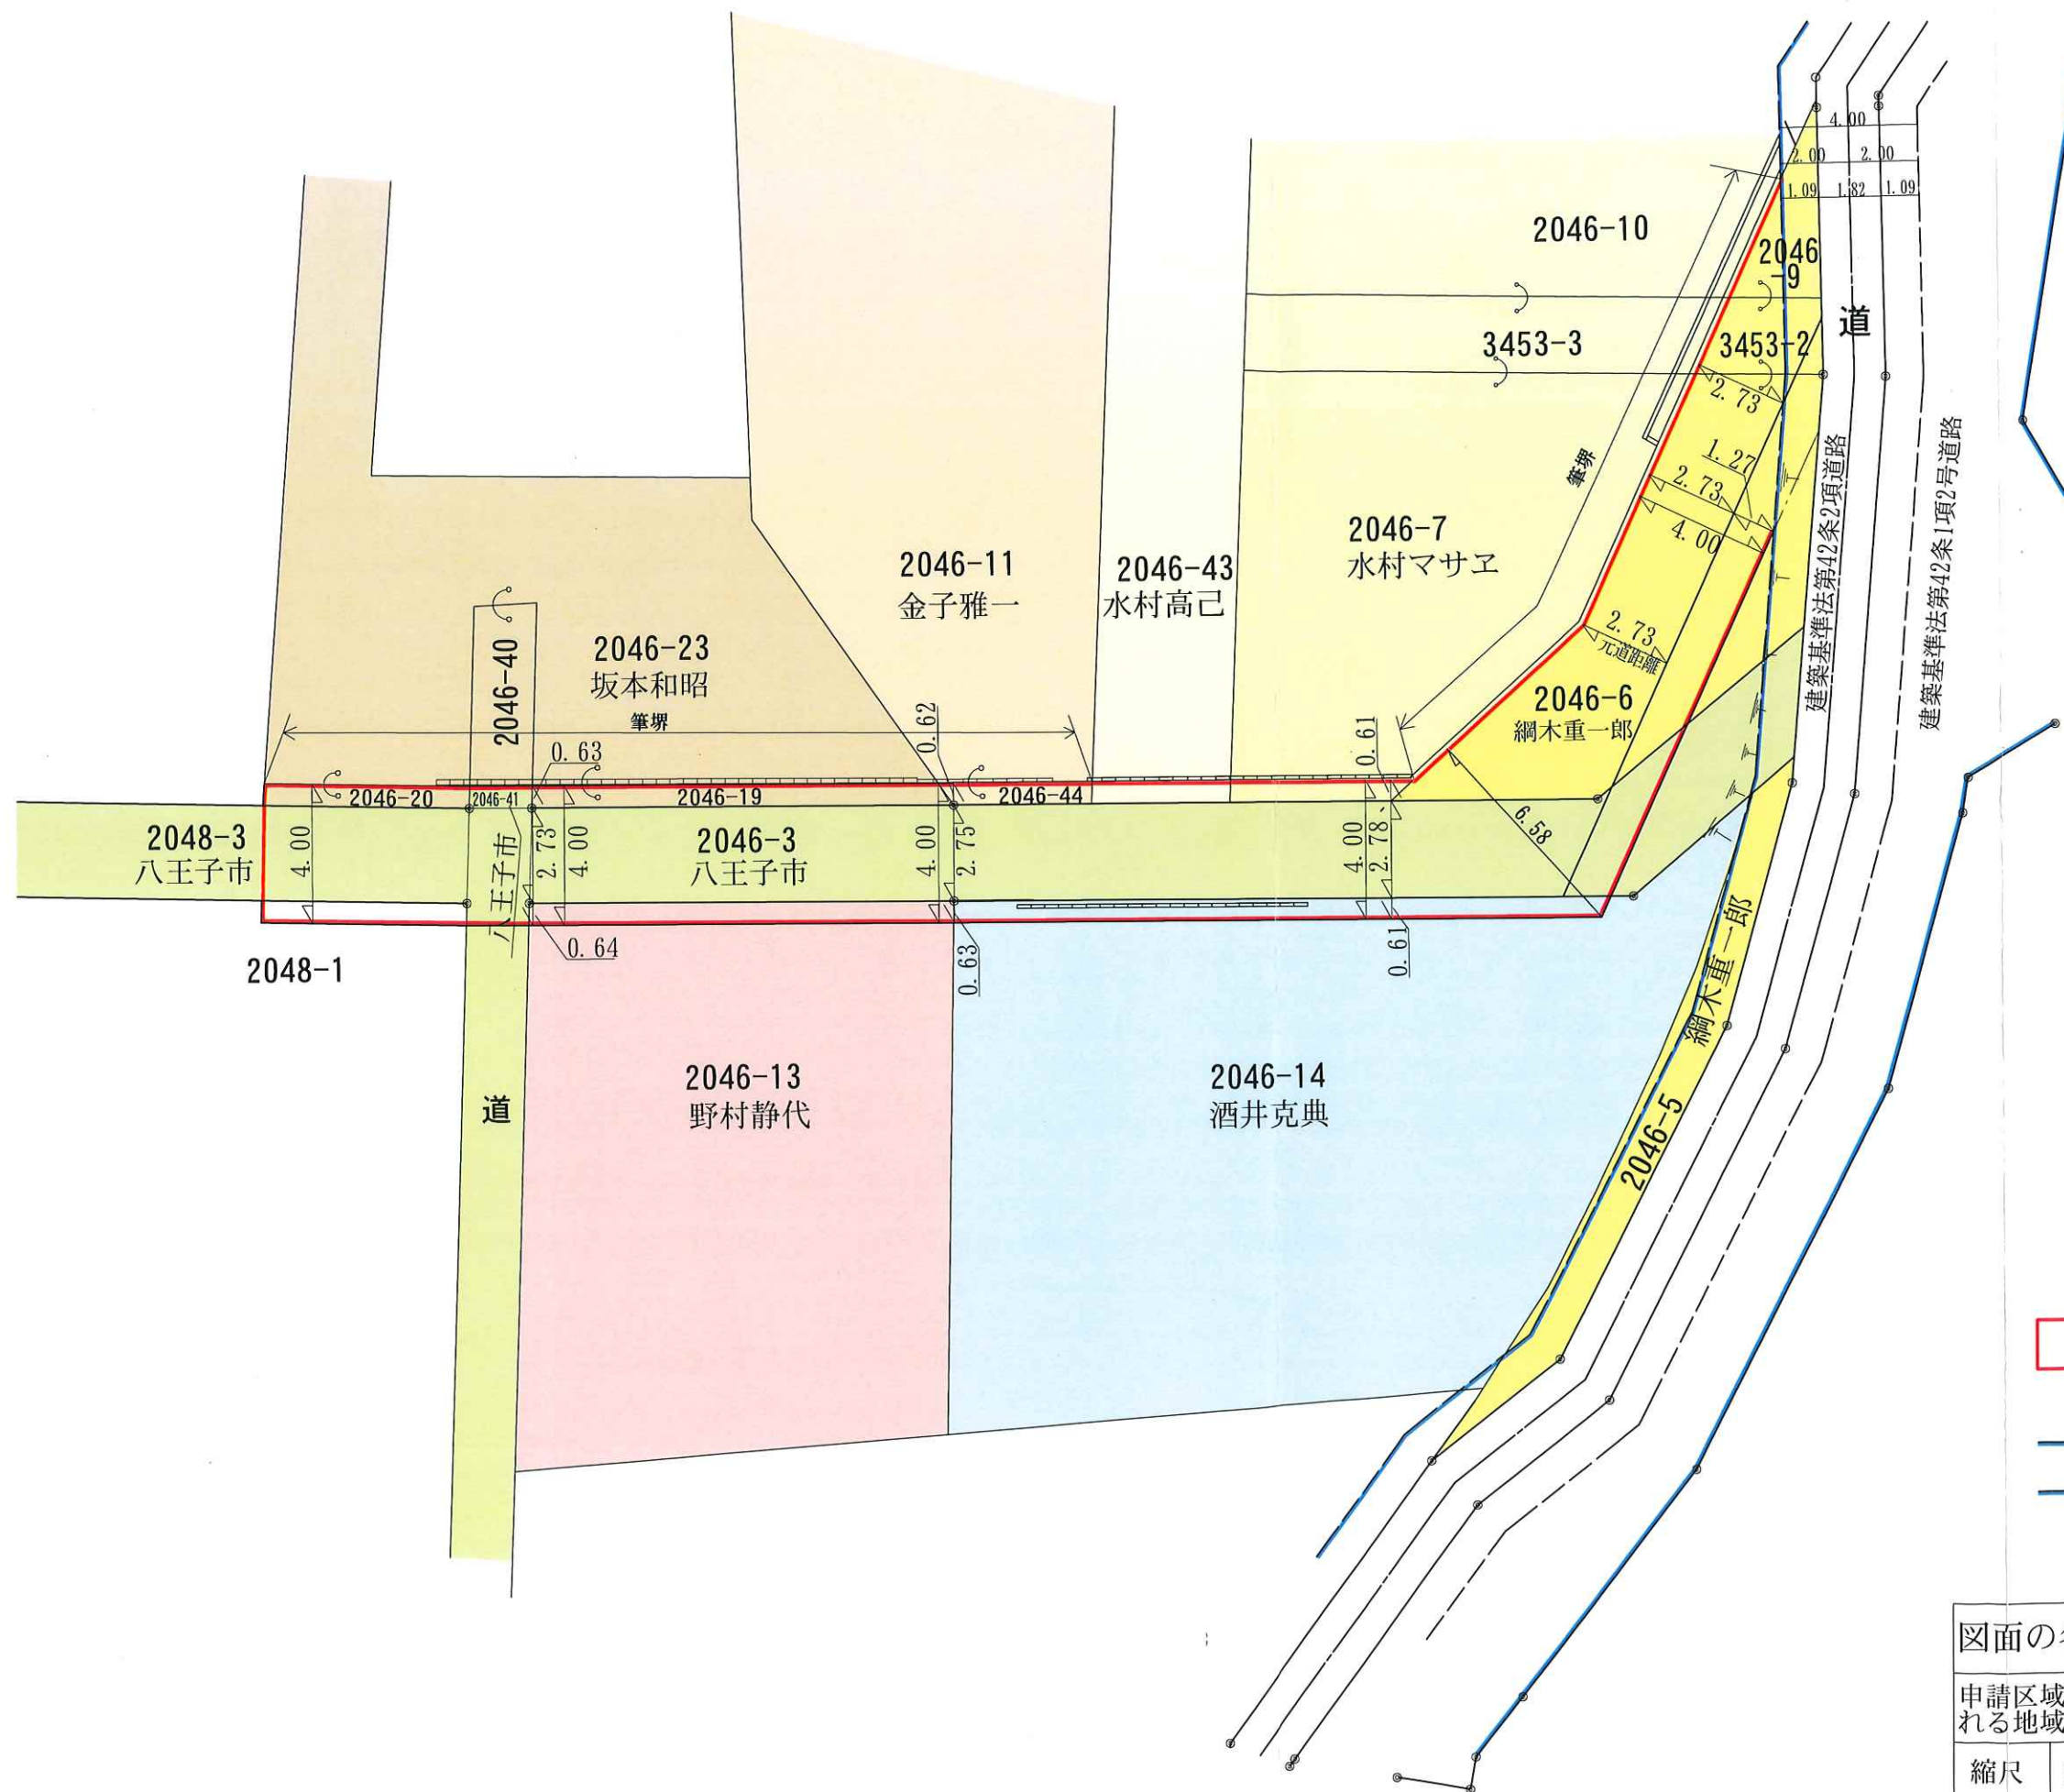