
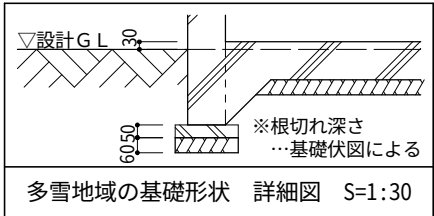


野地板キャップ

野地板キャップ
亜鉛鋼板 (JIS G 3312 同等品) t=3.2

軒先詳細図 S=1:10

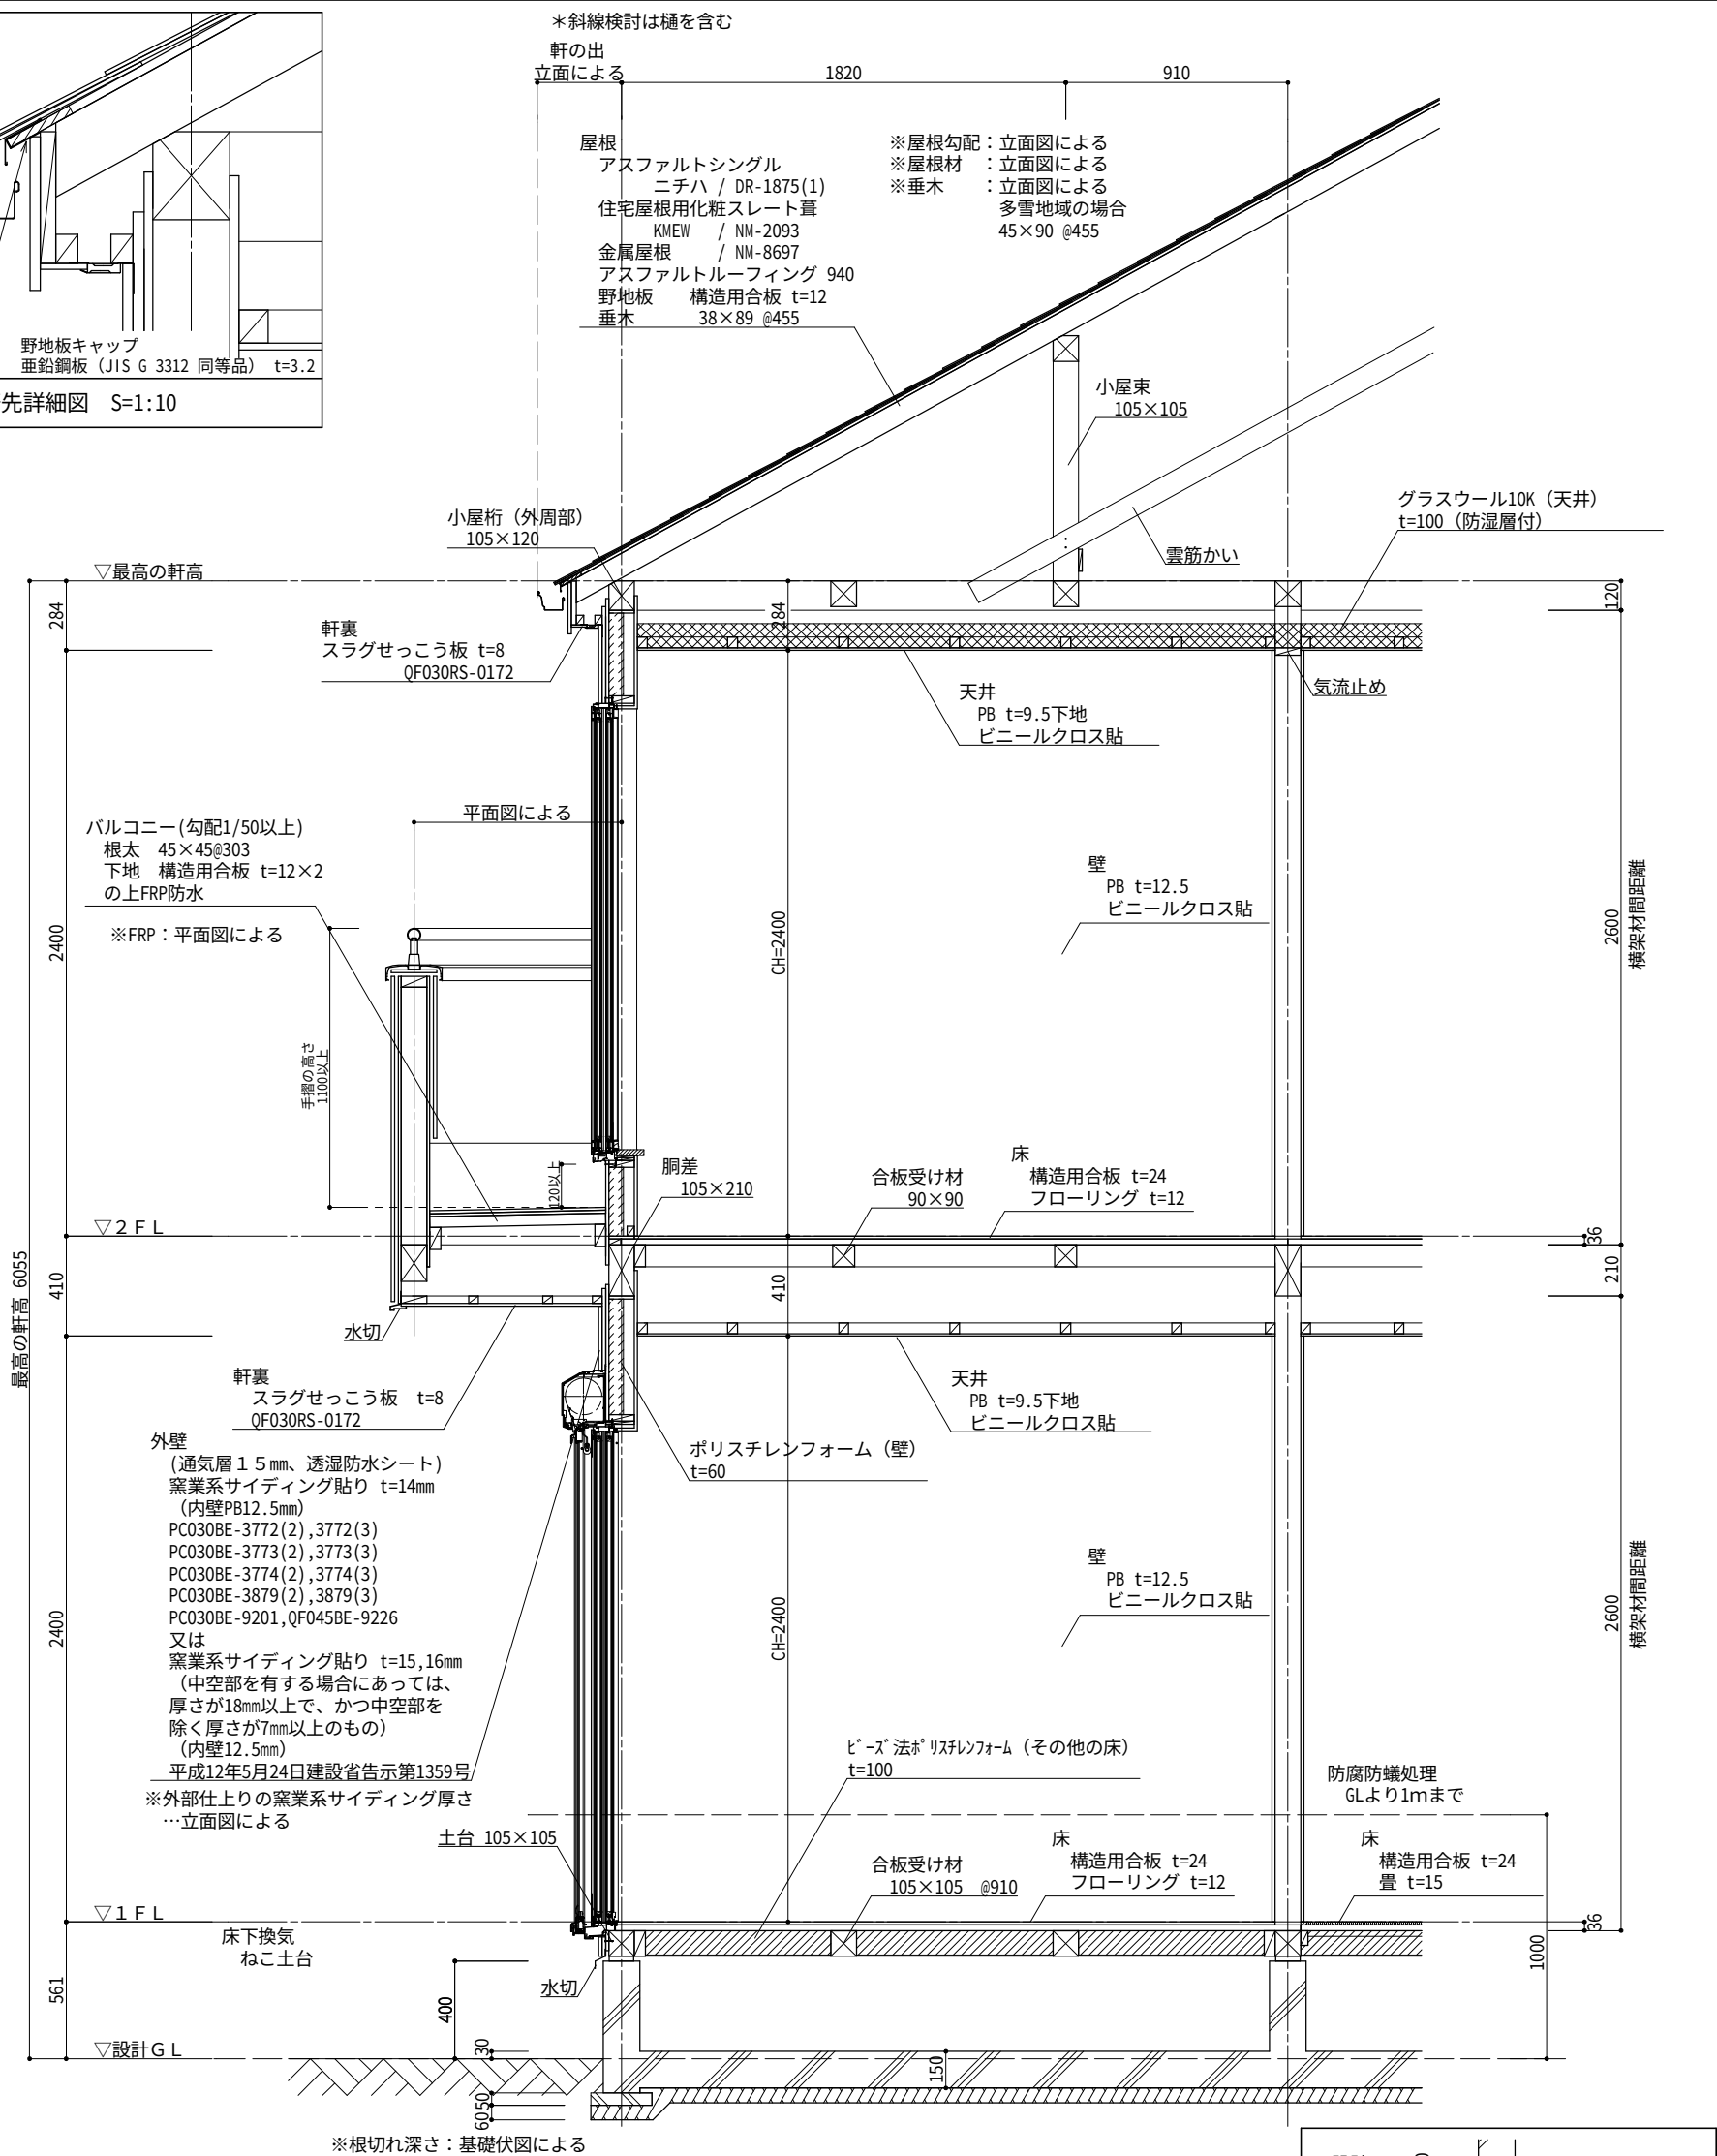

水勾配	1/50以上
防水立上り	開口部120mm以上 一般部250mm以上

*陸屋根の場合、防水立上りは250mm以上とする

 断熱材：ポリスチレンフォーム(0.031W/m・K以下)
 断熱材：ビーズ法ポリスチレンフォーム(0.036W/m・K以下)
 断熱材：グラスウール(10K)

地域区分 (5,6,7)	部 位		断熱材の種類	厚さ(単位:mm)	
	屋根		グラスウール10K	100	
	天井		グラスウール10K	100	
	壁		ポリスチレンフォーム	60	
	床	外気に接する	畳敷きの床	グラスウール10K	100
			板敷きの床	グラスウール10K	100
		その他	畳敷きの床	A種ビーズ法ポリスチレンフォーム	100
			板敷きの床	A種ビーズ法ポリスチレンフォーム	100

* 断熱等性能等級は等級4とする

* UBは断熱構造とする(UB断熱材と壁の取合い部分は気密テープでふさぐこと)

* 脱衣室の床下地は構造用合板特類または一類とし、壁は耐水石膏ボード+ビニールクロスとする

* 玄関十間床は気密施工とする

