


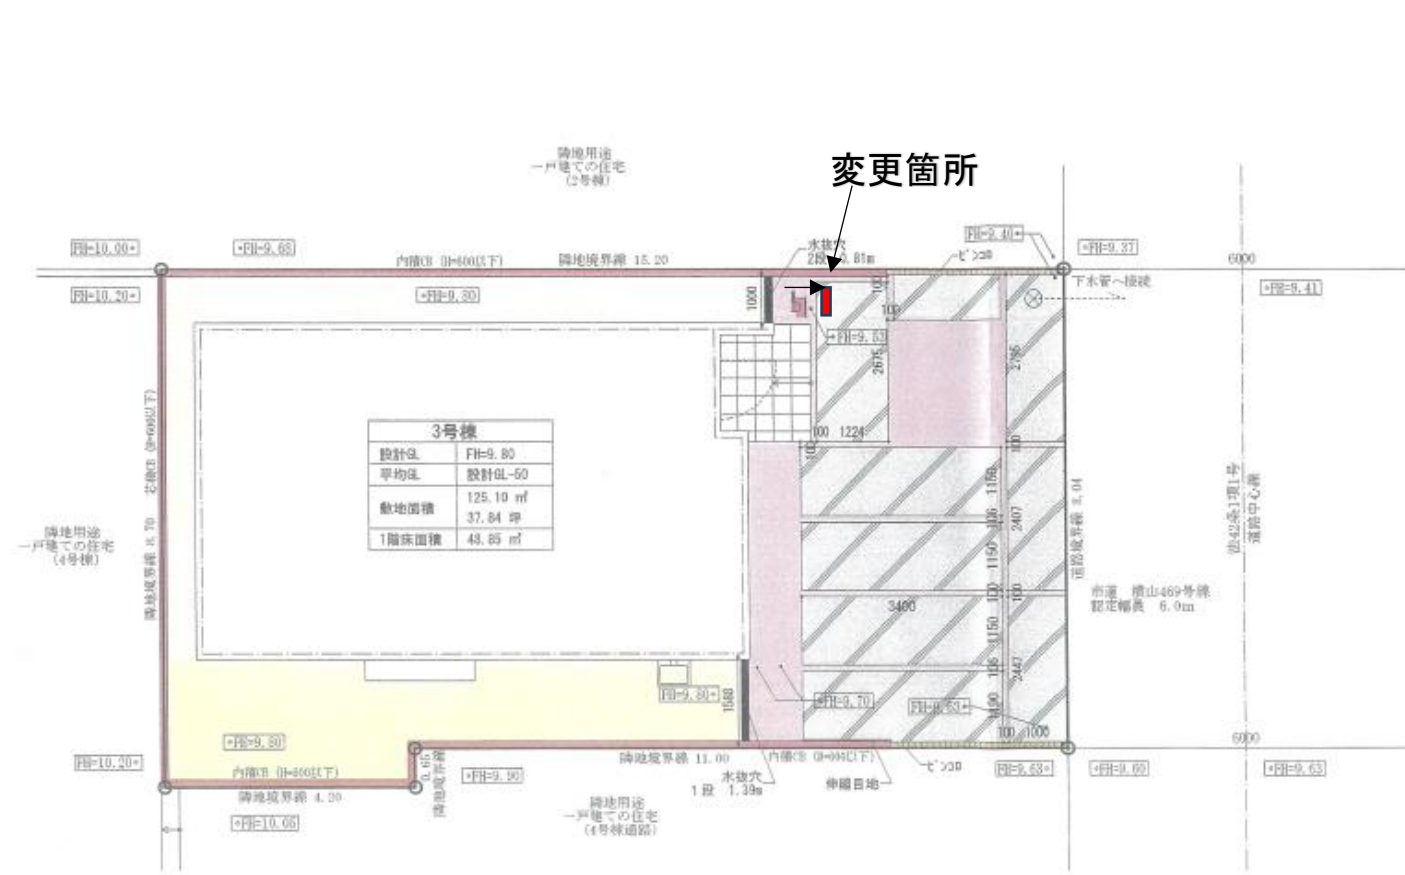

| 凡例 | 仕様                                   | 3号棟                  |
|----|--------------------------------------|----------------------|
|    | 普通ブロック+フェンスH600                      | 33.75 m              |
|    | 土留め 化粧ブロック+笠木<br>グレー系                | 2.20 m               |
|    | ピンコロ縁込<br>グレー                        | 6.00 m               |
|    | ポーチ・ステップ 300角タイル貼り<br>アイボリー系         | 2 段                  |
|    | 土間コンクリート リバーシブル縁込の上、<br>コンクリート側も引き上げ | 25.54 m <sup>2</sup> |
|    | スリット 縁取り<br>カラー砂利敷き 約11系             | 9.34 m <sup>2</sup>  |
|    | 外流し TA-SCRV                          | 1 台                  |
|    | ポスト(クラボウ) KU-1 ZM (前出)               | 1 台                  |
|    | 6号砕石敷き                               | 25.83 m <sup>2</sup> |

※現場状況等により現場調整可