


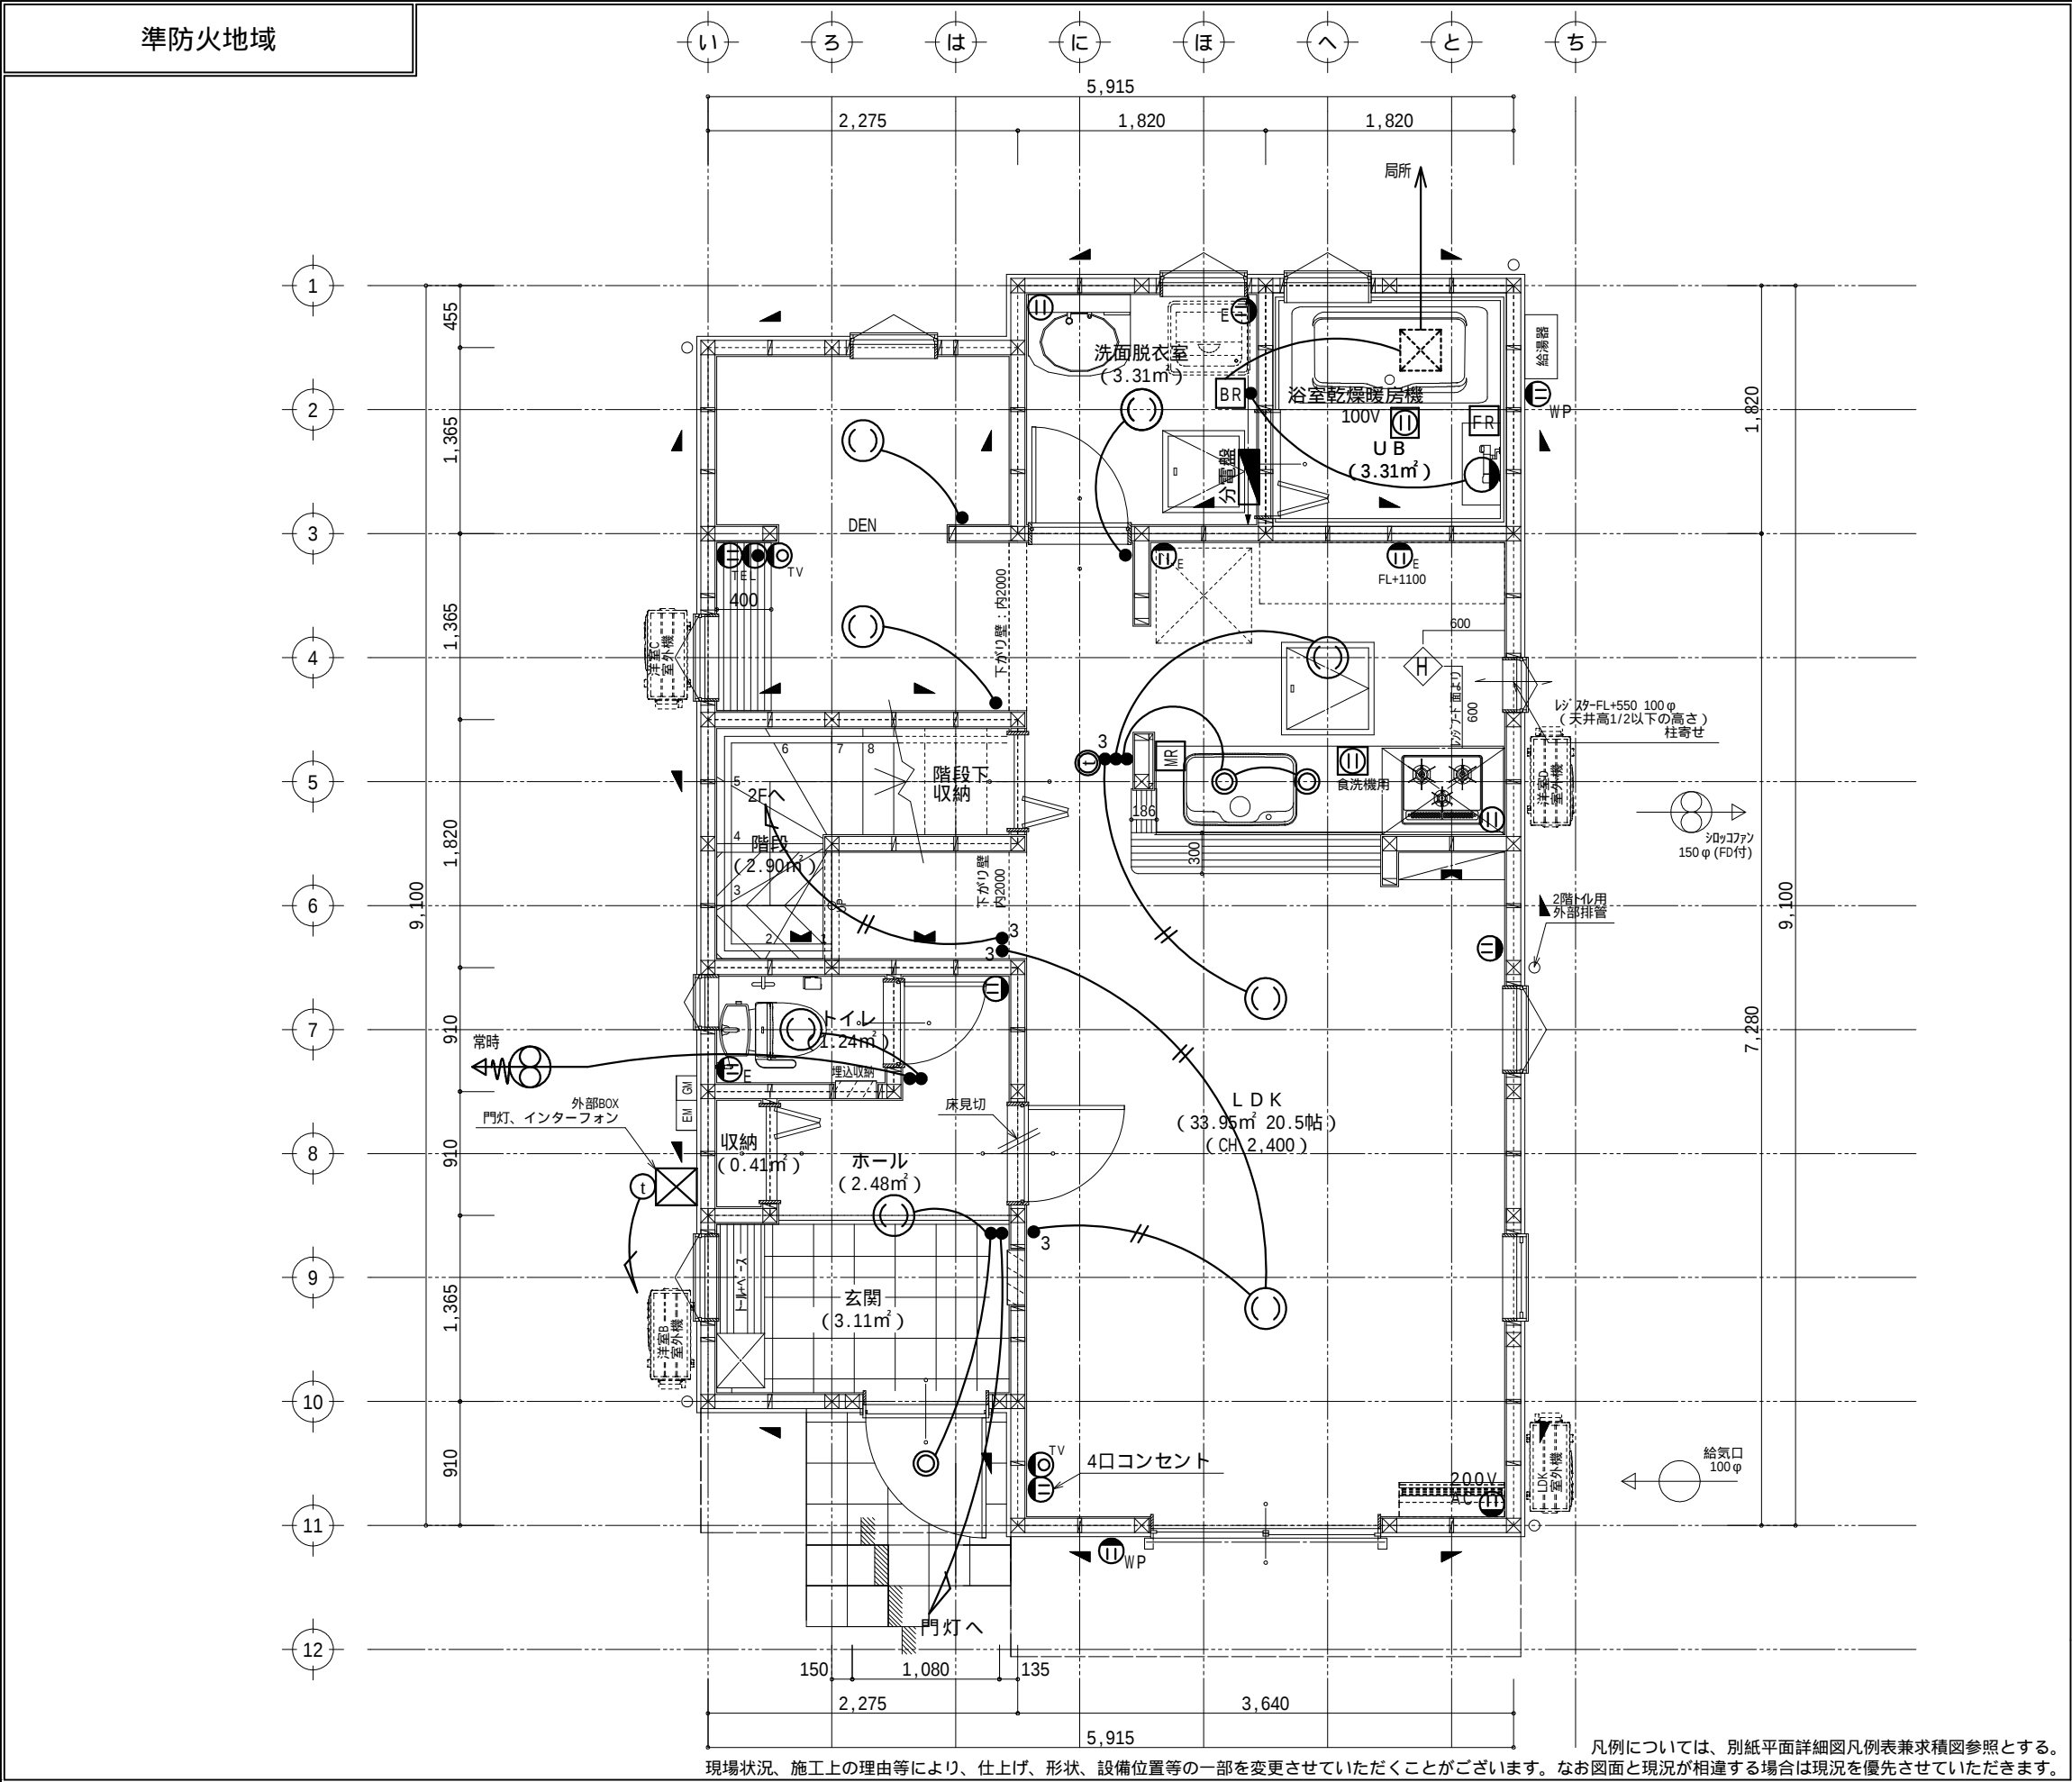

記号凡例表			
	2口コンセント		アース付コンセント
	電灯スイッチ(片切)		電灯スイッチ(3路)
	テレビ 端子		エアコン用コンセント
	電話用アウトレット		屋外防水コンセント
	1口コンセント		1口コンセント(専用電源)
	引掛けシーリング		共通ダウライト
	ダウライト(共通外)		ブラケットライト(階段・トイレ)
	UB用ブラケット		インターホン(子機)
	インターホン(親機)		給湯器メインリモコン
	浴室リモコン		バス乾燥機リモコン
	床暖房リモコン		分電盤
	電気メーター		ガスメーター
	幹線引込位置		給気口(100φ)
	排気ファン キッチン: シロッコファン150φ UB: 100φ / トイレ: 24H 100φ		
標準仕様照明器具凡例			
■ 共通 ダウライト: DDL-5102AW [DAIKO電機] 埋込穴: 100			
■ トイレ(階段下) ブラケット: DBK-39359A [DAIKO電機]			
■ 階段 ブラケット: DBK-39359A [DAIKO電機]			
■ キッチン(手元灯) ダウライト: DDL-5102AW [DAIKO電機] 埋込穴: 100			
標準仕様取付高さ(芯) 凡例			
■ 室内スイッチ FL+1000			
■ 外部スイッチ 土台天端+700			
■ リモコン FL+1400 リモコン(2段並べ) 上段: FL+1400、下段: FL+1200			
■ 冷蔵庫コンセント FL+1900			
■ 洗濯機コンセント FL+1300			
■ 階段ブラケット 踏板+1900			
■ 室内コンセント FL+250			
■ ホールコンセント FL+400			
■ エアコンコンセント 天井高さ-500			
■ 外部コンセント 土台天端+200			
■ 給気口 天井高さ-500			
■ 火災報知器 天井高さ-200			
第3種換気設備			
■ 給気 各居室に給気口を設置			
■ 排気 排気ファンを設置(設置場所は図面参照)			
■ 換気経路 各居室の通気が建具(アダプター1.0cm以上等)を経由して廊下が換気(排気)経路			
	住宅用火災警報器(煙感知式) 光電式防災警報器(KRL-1B) (天井から15cm以上、50cm以内離して設置)		
	住宅用火災警報器(熱感知式) 定温式防災警報器(CRL-1A) (壁・梁より60cm以上離して設置)		
確定 '22.09.20 駒井		泉澤	検 '22.09.19 堀 検 '22.09.15 河井
現場名称		FIT八王子市清川町1期2号棟	
図面名称		1階電気配線図 S=1/50	