


道路位置指定廃止申請図

道路となる土地の地名地番

八王子市長房町

1944-2
1944-6

指定幅員
廃止幅員

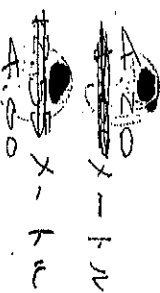


延長

12.55メートル



非常用通路
自動車廻轉場
非常用通路

市2.00延


市2.00延

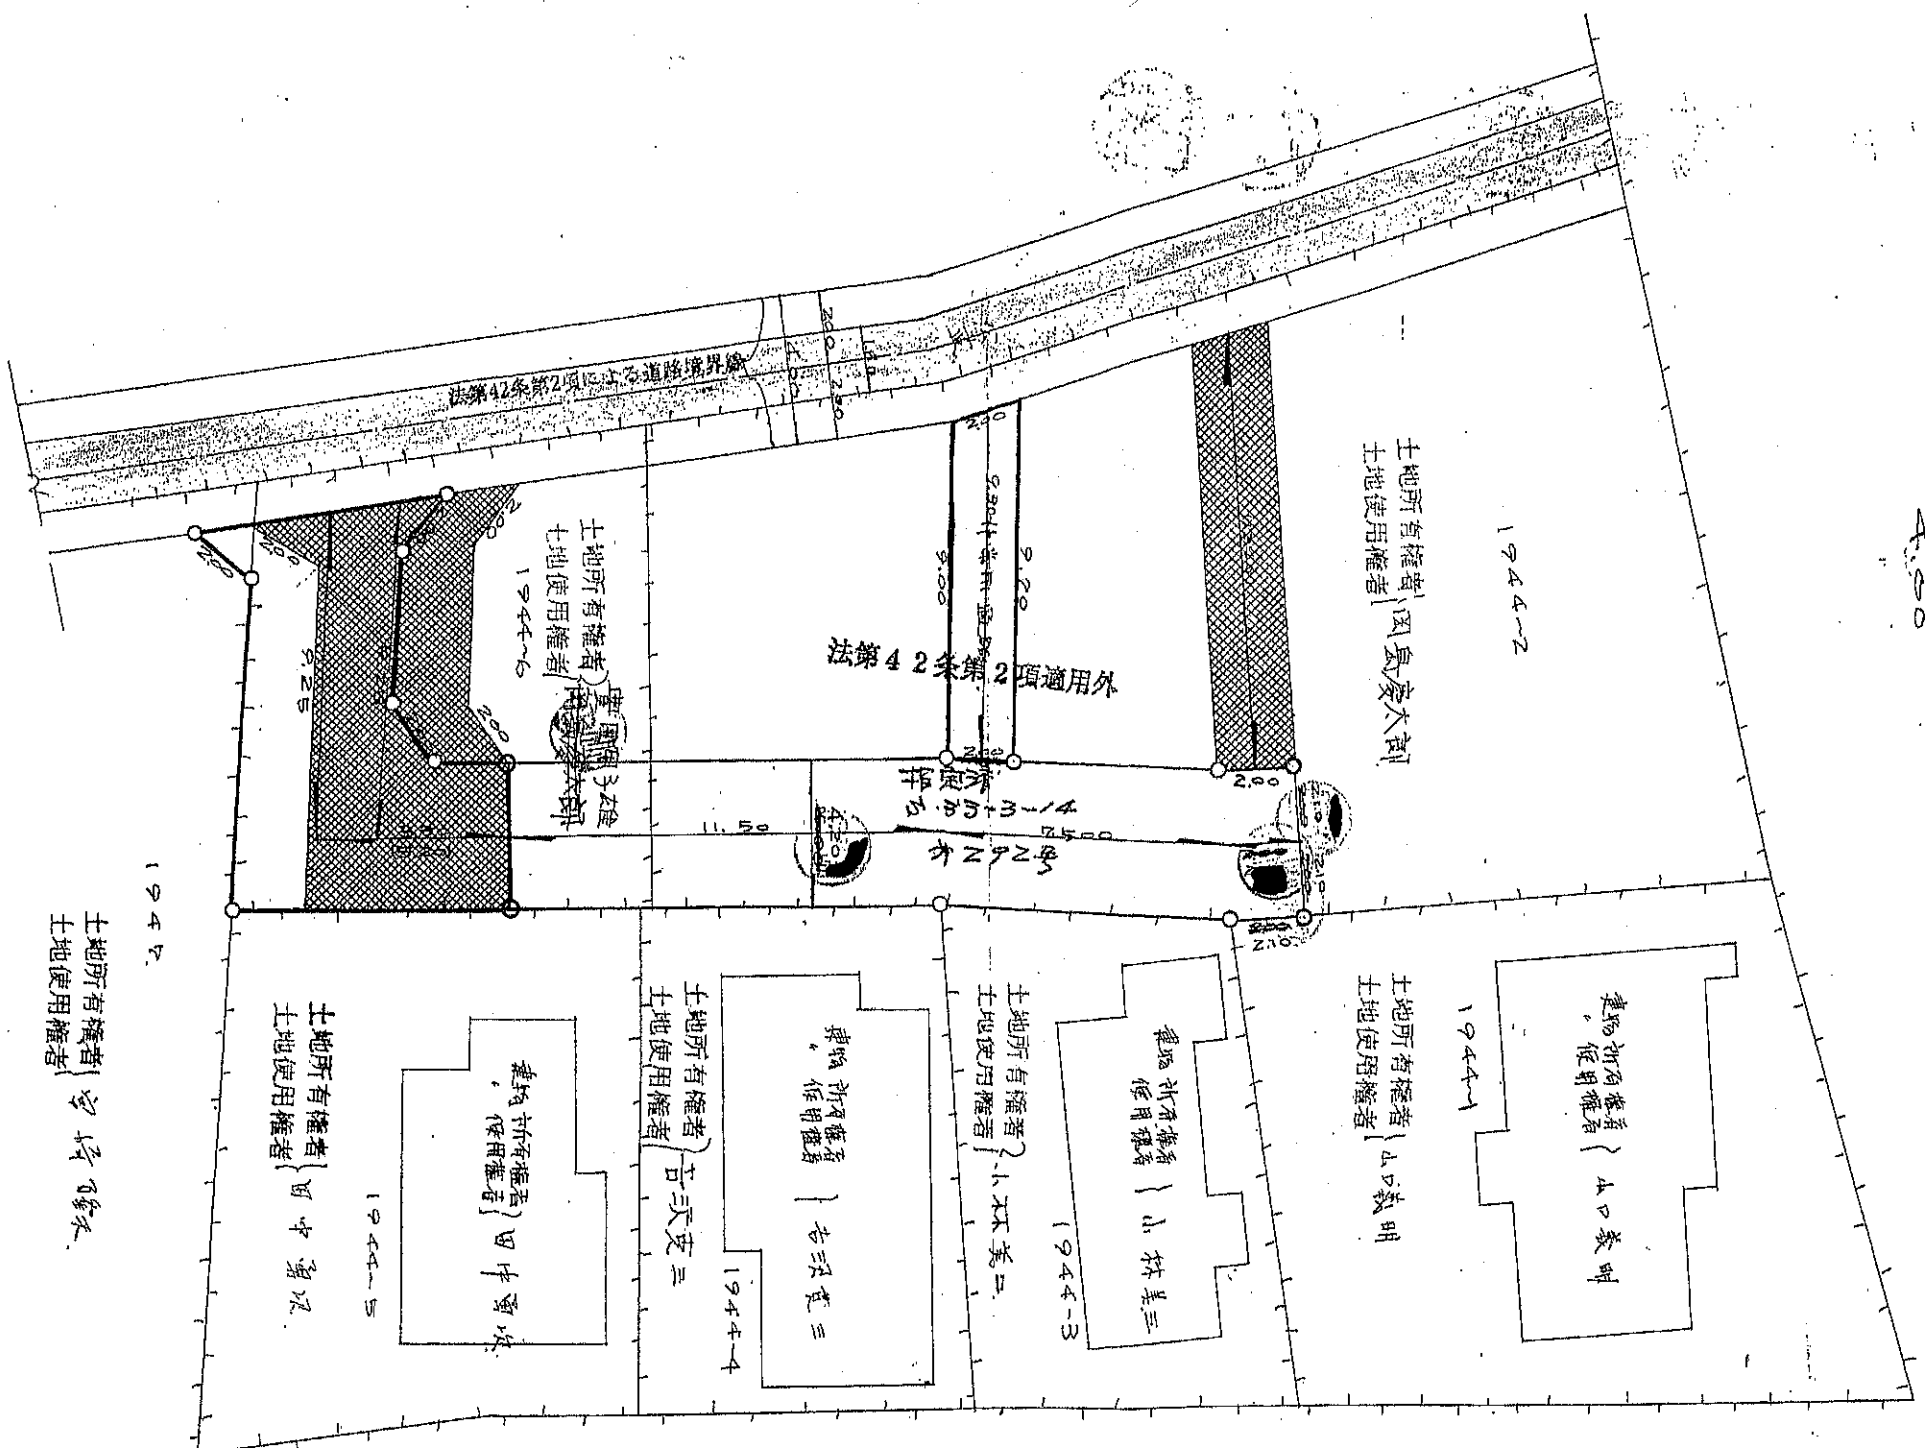

地形図

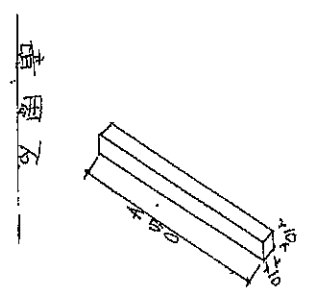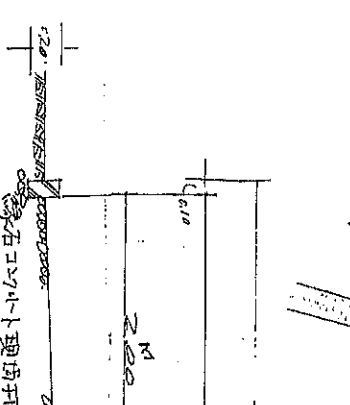

案内図

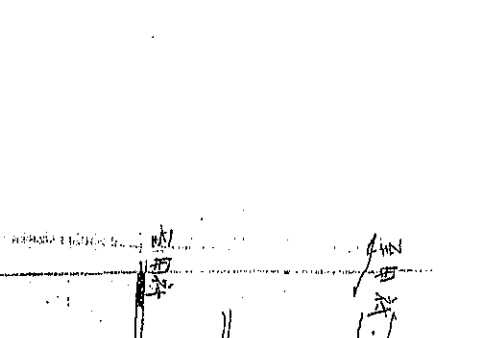





43-74

533,3.14 No 292

※ 道路の位置の指定・変更・廃止台帳				
告示年月日	昭和	年	月	日
告示番号	第	号	番	号
43.9.10 日				
南建指定才 号				

この図面のとおり道路位置の<u>変更</u>を承諾 廃止 昭和 <u>43</u> 年 <u>7</u> 月 <u>12</u> 日 申請者 <u>田島慶太郎</u>	指定 申請者住所・氏名・印 <u>入王町市長彦町2013</u> <u>田島慶太郎</u>
---	---

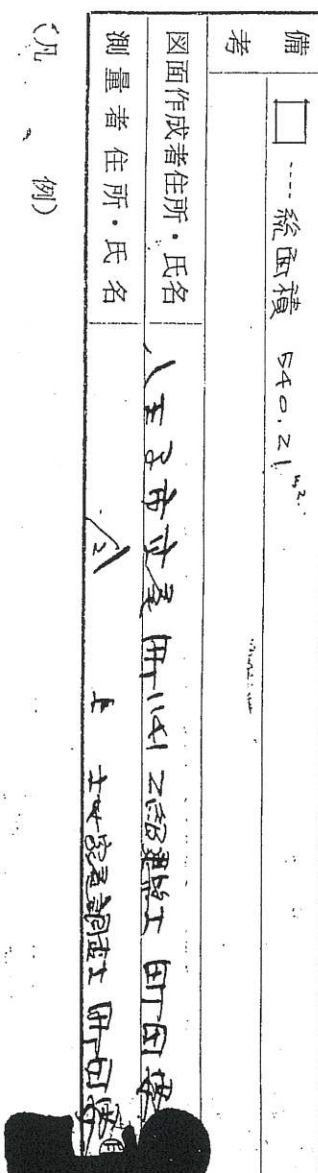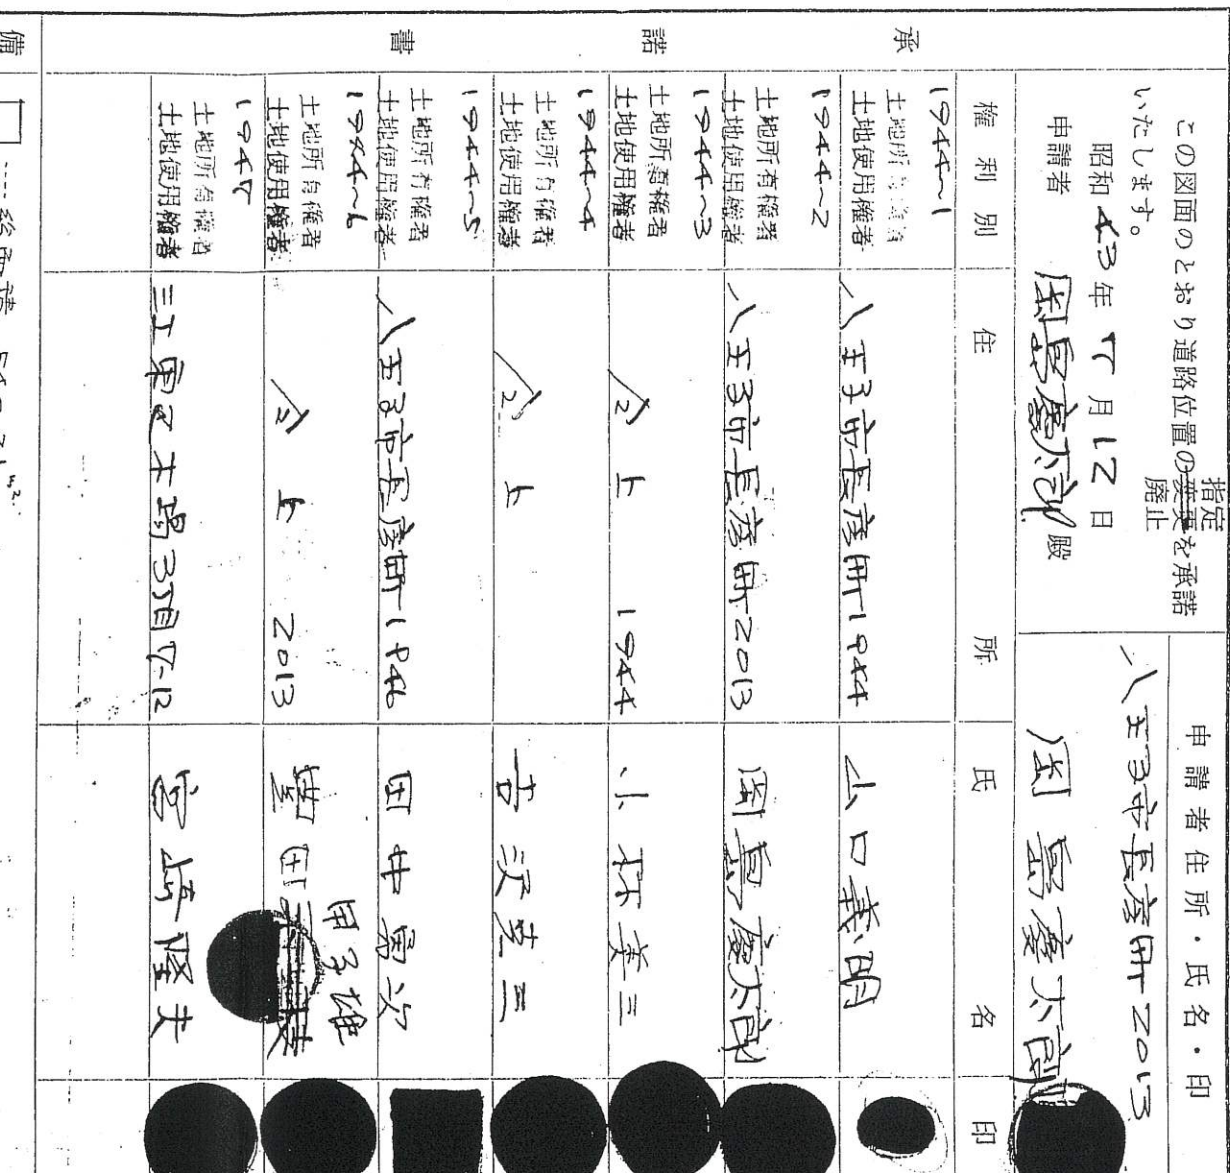

5

物

物

五

1. 承諾書の「権利別」欄は、土地の所有者及びその土地またはその土地の建築物若しくは工作物について該当する権利をそれぞれ記入すること。
2. 図面、地番、権利別及び氏名をそれぞれ記入すること。
3. 備考欄には、権利者の承諾に関連し特記すべき事項を記入すること。
4. 申請の道路の幅員及び長さの単位は「メートル(小数点以下2位まで)」とすること。
5. 付近見取図、道路構造図及び土地に高低差がある場合は、その断面図を記入すること。
6. 付近見取図と地籍図の方位は、一致させること。
7. 隣地境界または測量の基点から申請道路までの距離を記入すること。
8. ※印のある欄には記入しないこと。