

座 標 求 積 表

地 番	563-6			
測 点	X _n	Y _n	(X _{n+1} - X _{n-1})Y _n	距 離
K. 1	495. 110	502. 995	-12042. 203295	20. 60
G. 1	482. 584	519. 357	-5449. 613001	2. 25
H16	484. 617	520. 328	6864. 687304	11. 16
18	495. 777	519. 979	11391. 699932	18. 49
K. 2	506. 525	504. 925	-336. 784975	11. 57
		倍 面 積	427. 785965	
		面 積	213. 8929825	
		地 積	213. 89 m ²	
		坪 数	64. 70	

合 計 213. 8929825

登記簿面積 224. 83m²


座 標 一 覧 表

測 点 名	X 座 標	Y 座 標
K. 1	495. 110	502. 995
G. 1	482. 584	519. 357
H16	484. 617	520. 328
18	495. 777	519. 979
K. 2	506. 525	504. 925
H6	492. 146	502. 494
H5	493. 389	498. 637

凡 例

○	市コンクリート杭
田	民コンクリート杭
⊕	民金属鉋
①	木杭 (既設を復元)
○	ブロック角 (ペイント)

*当社に於いて隣接地の立会は、563番4以外は一切行っておりません。
*現況境界標・現況構造物により測量しました。

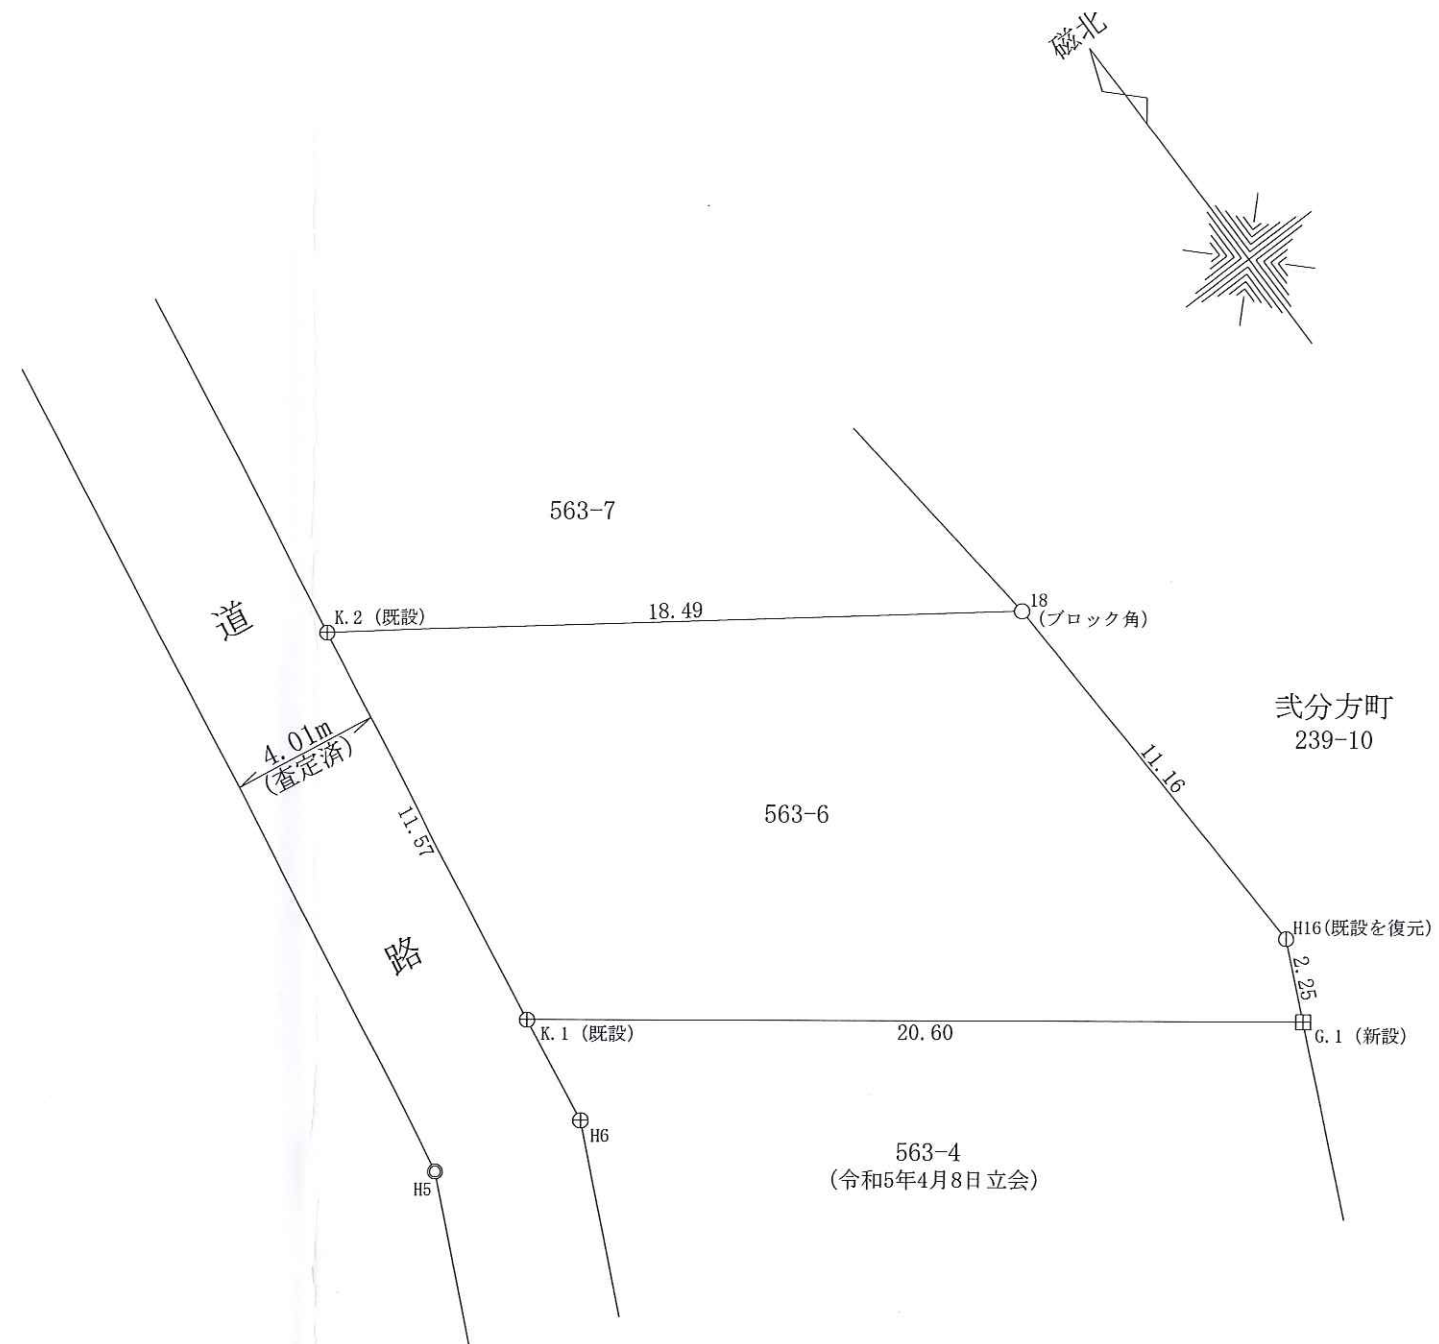

図面の名称	現 況 求 積 図		
土地の所在	東京都八王子市西寺方町563番6		
測量者名・印	神奈川県相模原市緑区中沢873番地 有限会社 城山測量設計 測量士 八木 勉 TEL 042-783-7231		
縮 尺	1 / 2 0 0	図面番号	葉のうち 番

令和5年4月8日作製