


座 標 求 積 表

地 番	A563-6 (宅地部分)			
測 点	Xn	Yn	(Xn+1 - Xn-1)Yn	距 離
K. 1	495.110	502.995	-10344.595170	15.05
G. 2	485.959	514.947	343.469649	11.03
18	495.777	519.979	10693.888114	18.49
K. 2	506.525	504.925	-336.784975	11.57
		倍 面 積	355.977618	
		面 積	177.9888090	
		地 積	177.98 m ²	
		坪 数	53.84	
地 番	B563-6 (山林部分)			
測 点	Xn	Yn	(Xn+1 - Xn-1)Yn	距 離
G. 2	485.959	514.947	-6793.695771	5.55
G. 1	482.584	519.357	-696.977094	2.25
H16	484.617	520.328	6864.687304	11.16
18	495.777	519.979	697.811818	11.03
		倍 面 積	71.826257	
		面 積	35.9131285	
		地 積	35.91 m ²	
		坪 数	10.86	
合 計			213.9019375	

凡 例

○	市コンクリート杭
⊕	民金属杭
①	木杭 (仮杭)
○	ブロック角 (ペイント)
○	ブロック交点

*隣接地の立会は、一切行っておりません。
*現況境界標・現況構造物により測量しました。

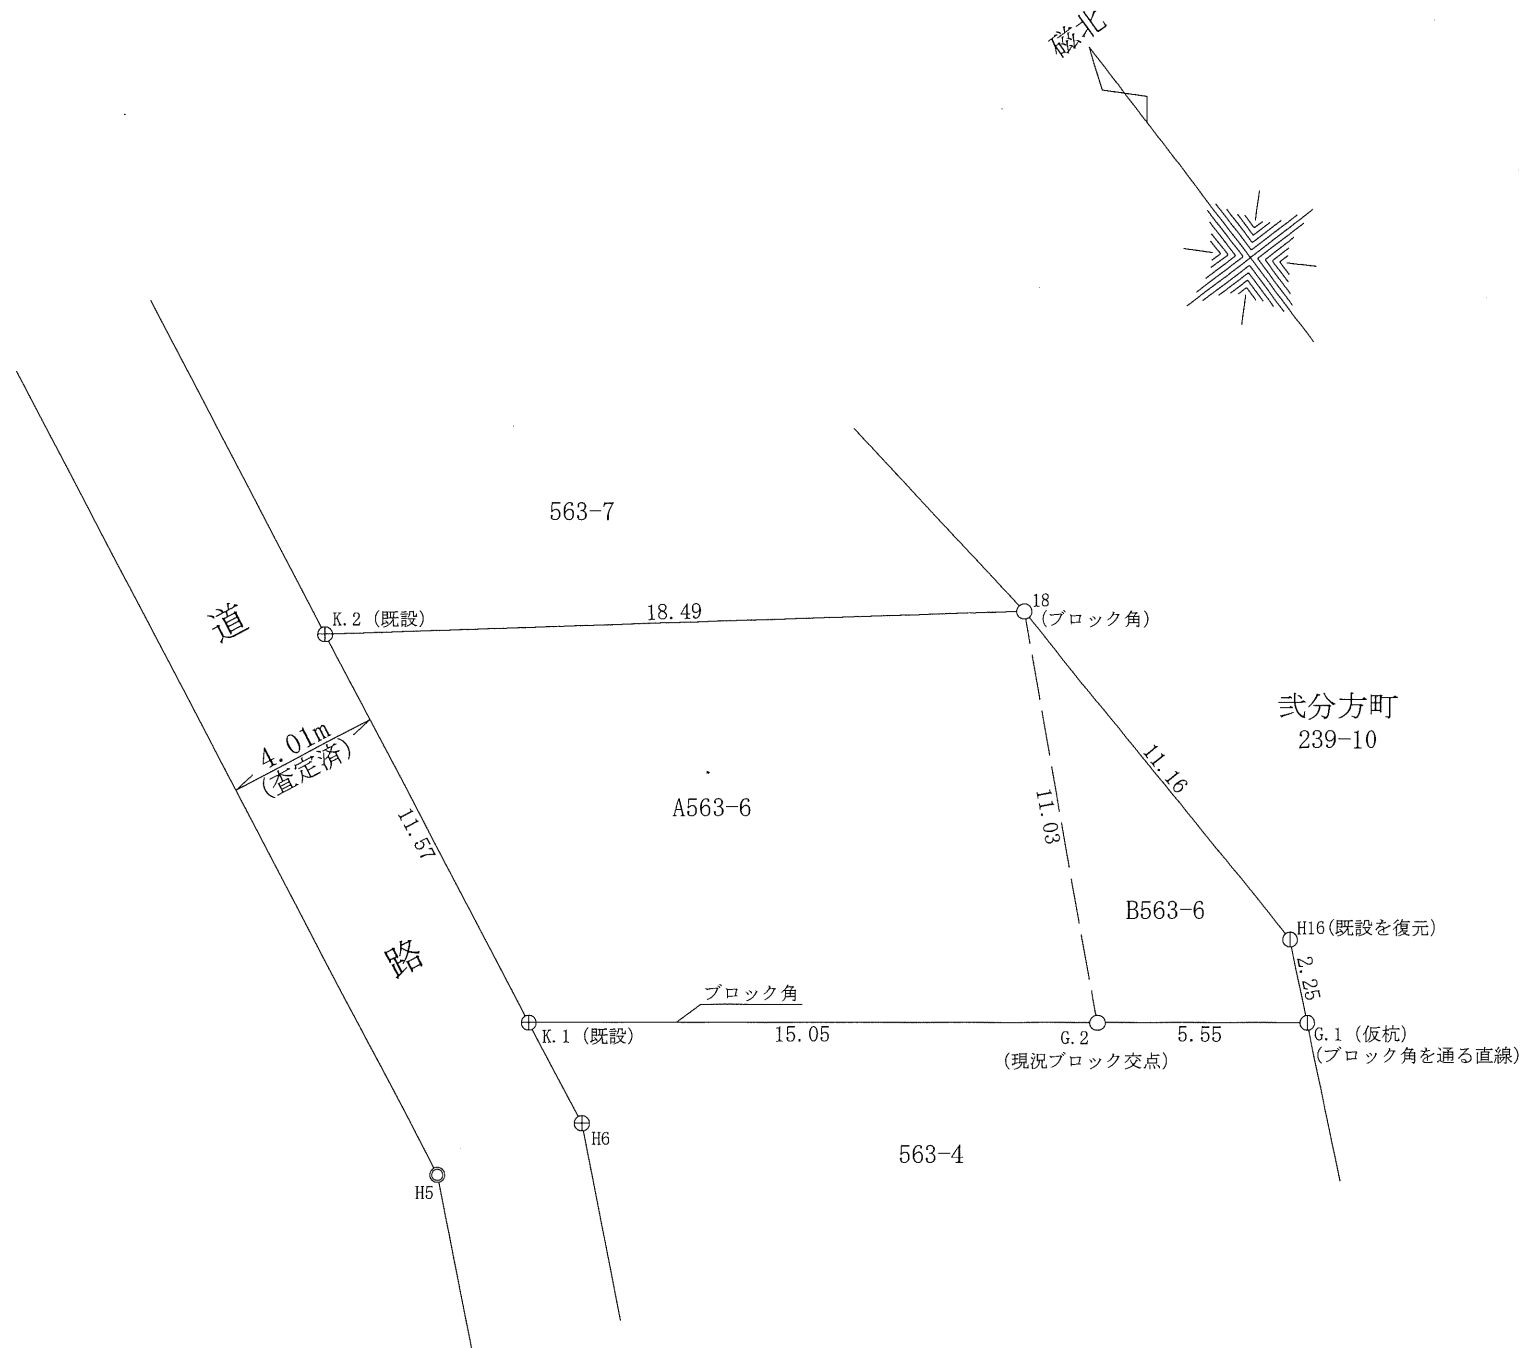

図面の名称	現 況 求 積 図		
土地の所在	東京都八王子市西寺方町563番6		
測量者名・印	神奈川県相模原市緑区中沢873番地 有限会社 城山測量設計 測量士 八木 勉 TEL 042-783-7231		
縮 尺	1 / 2 0 0	図面番号	葉のうち 番

令和5年3月13日作製