
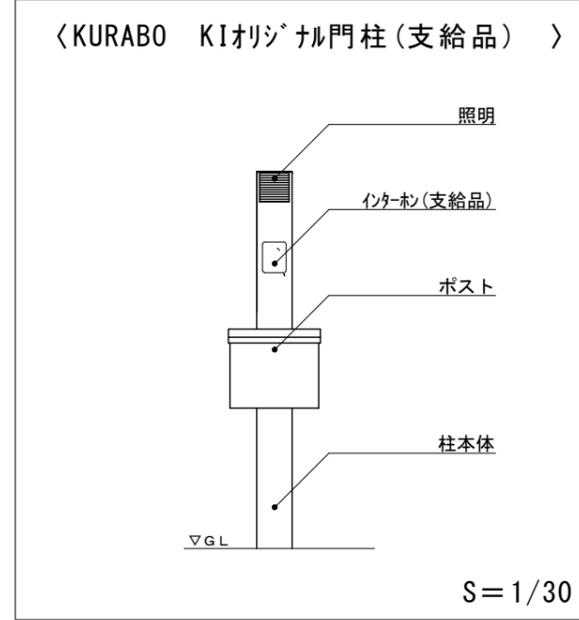


低木
 サ…サツキ H=0.5
 フ…フイリマサキ H=0.6
 ボ…ボックスウッド H=0.5

下草
 オタフクナンテン
 フィリフェラオーレア
 ローズマリー

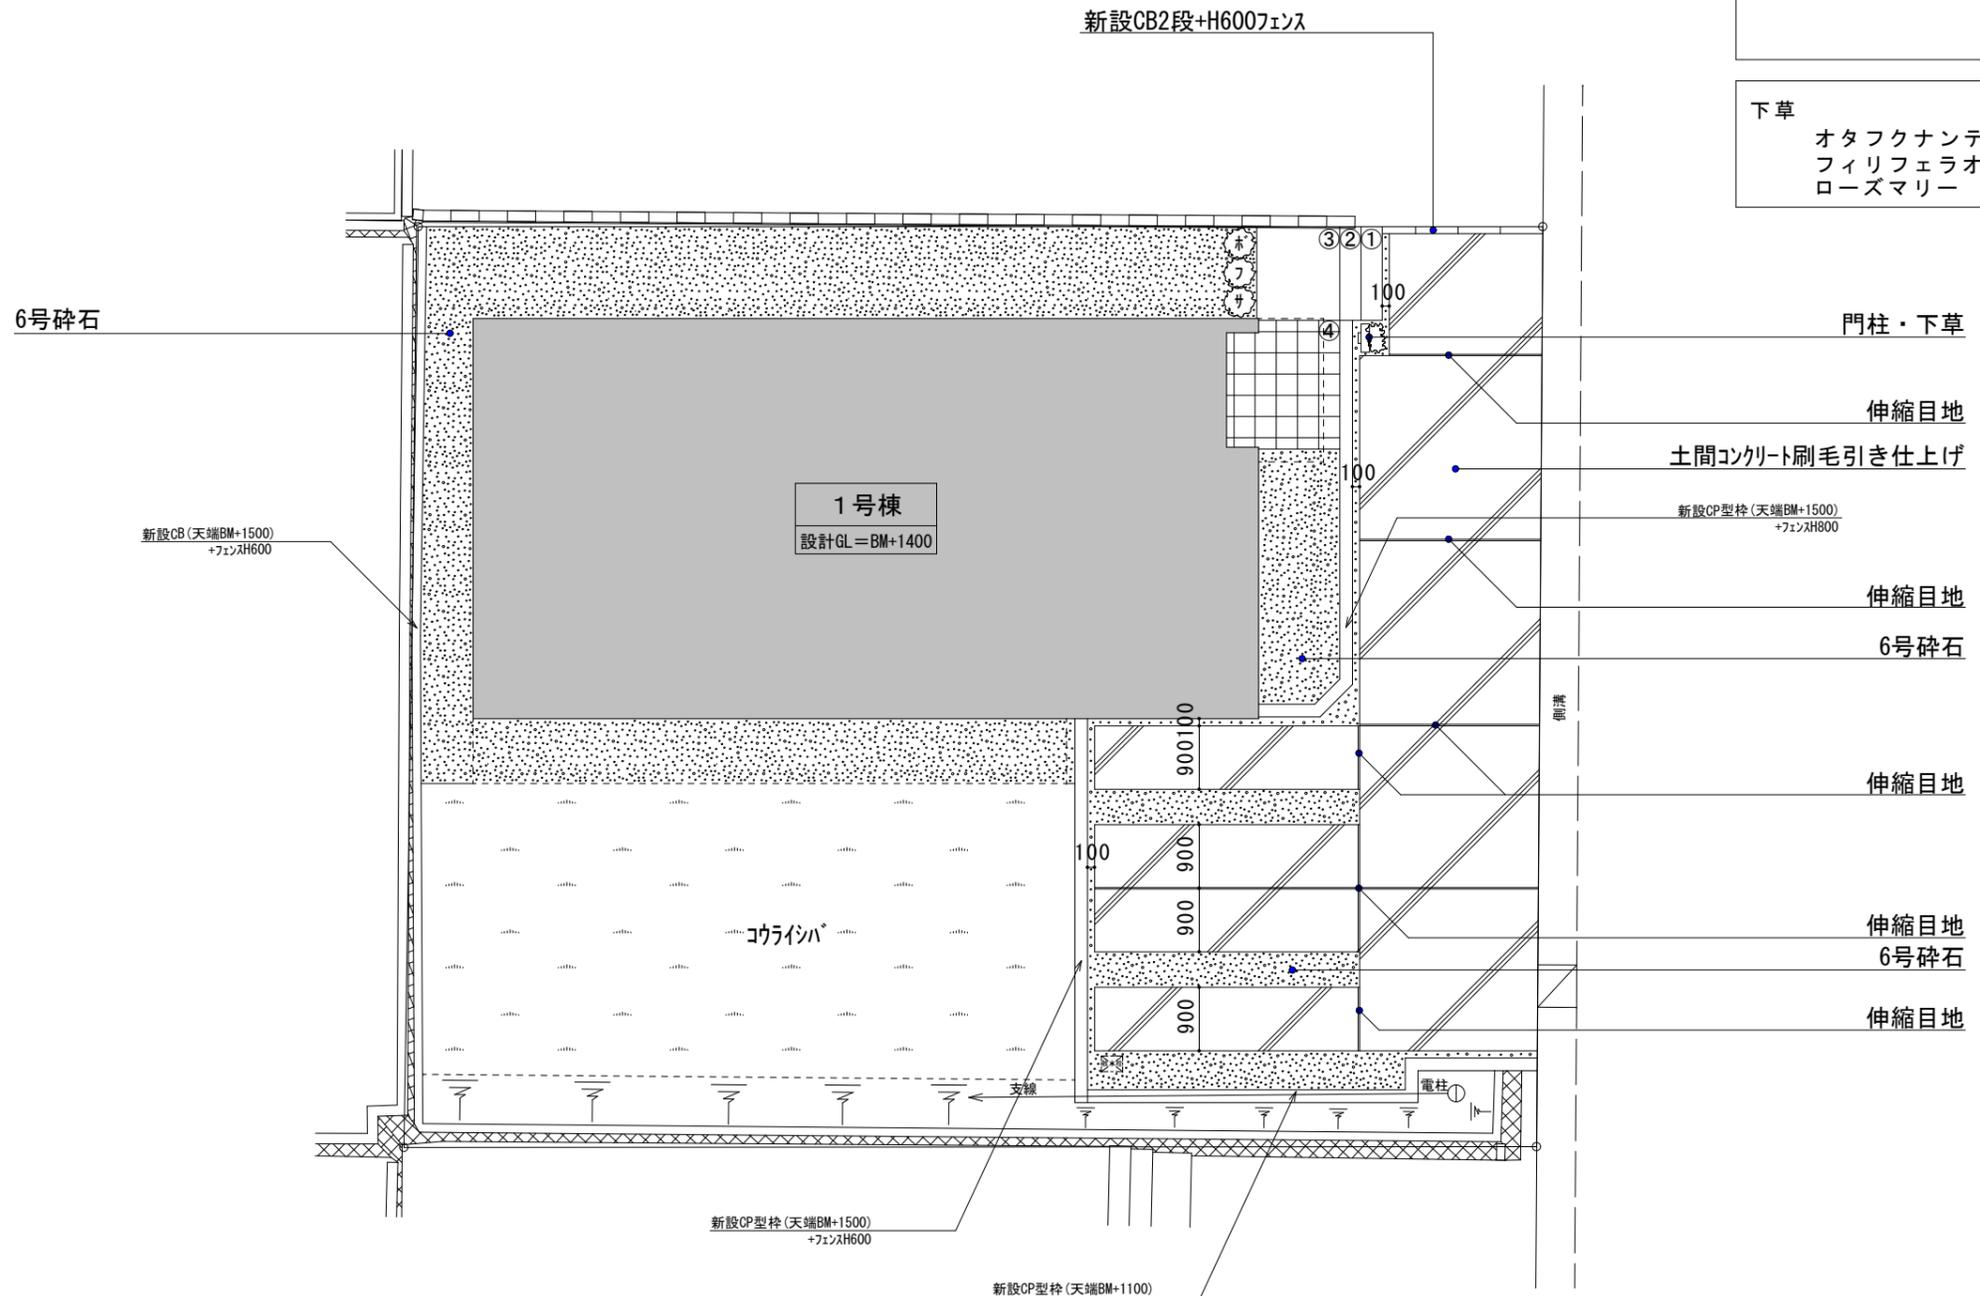

2024/ 2/28
 管 理

※現場状況、施工上の理由等により、仕上げ、形状、設備位置等の一部を変更させていただく場合がございます。なお図面と現況が相違する場合は現況を優先させていただきます。
 ※コンクリートの性質上、白華現象、色むら、小ヒビが発生する場合がありますのでご了承願います。使用上特に問題ありません。
 ※現地状況により、仕様及び寸法が変わる場合があります。この場合現地を優先とさせていただきます。
 ※駐車場の芝・砕石敷き部分は雨が降り地盤が緩むと車の乗り入れ部分(タイヤ跡)が沈む場合があります。

株式会社 旭ハウジング		<div style="border: 2px solid red; border-radius: 50%; padding: 5px; display: inline-block;"> 確定 6.02.28 駒井 </div>	<div style="border: 2px solid red; border-radius: 50%; padding: 5px; display: inline-block;"> 検 '24.02.28 河井 </div>	現場名称	FIT八王子市西寺方町3期1号棟		
〒225-0003 神奈川県横浜市青葉区新石川2-3-8	TEL: 045-913-5111 FAX: 045-910-2911			図面名称	外構図 S=1/100	作図者	岡田
一級建築士 大臣登録第282009号 堀誠治							