


いろはにほへとちりぬるをわか

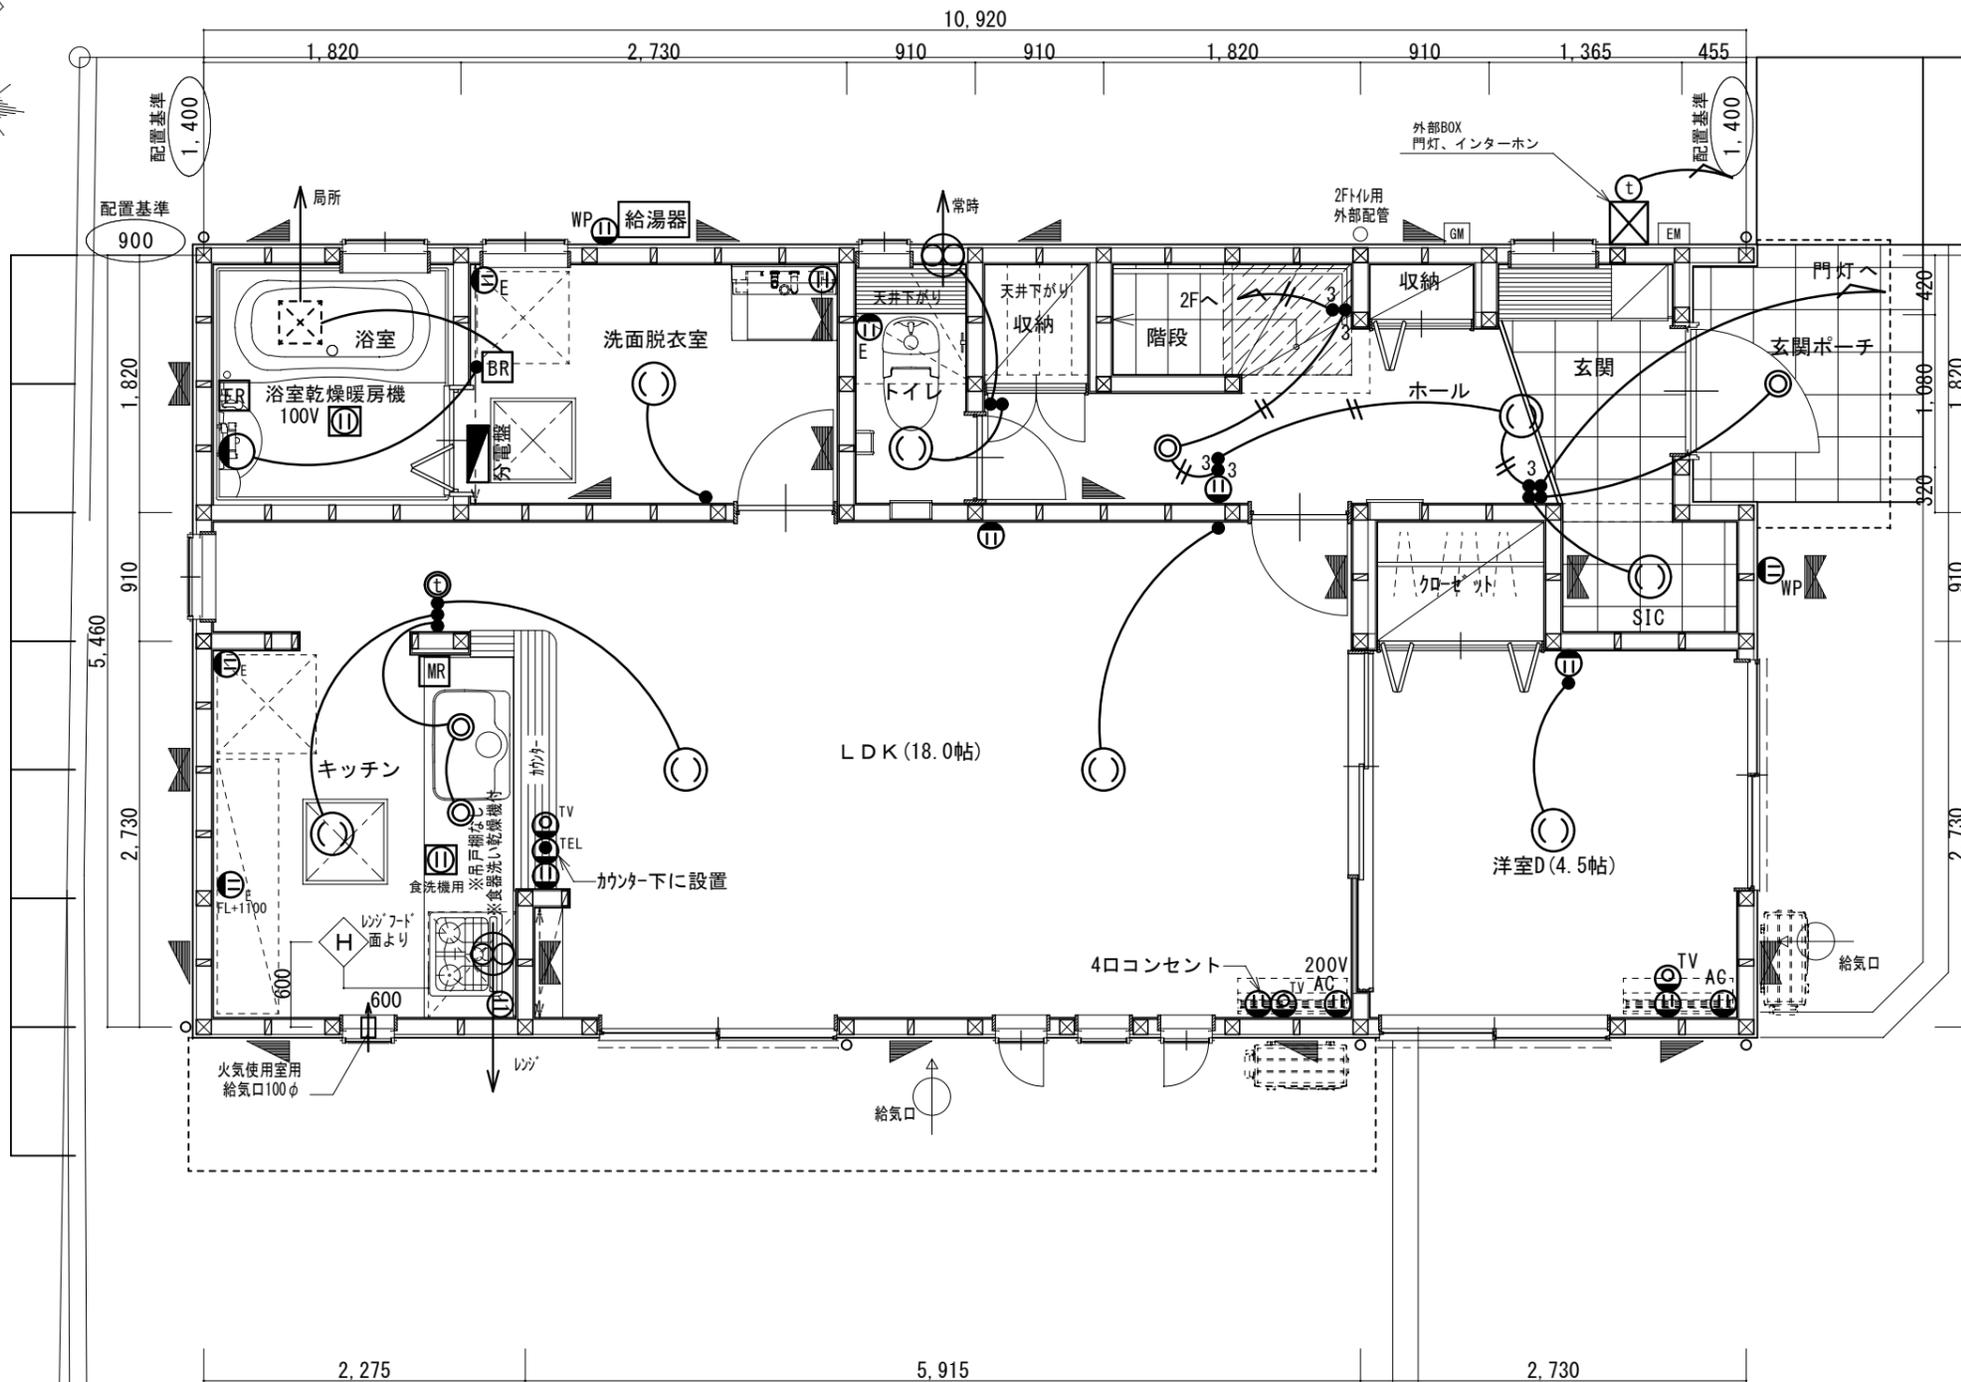

1
2
3
4
5
6
7
8



記号凡例表

①	2口コンセント	①E	A-ス付コンセント
●	電灯スイッチ(片切)	●3	電灯スイッチ(3路)
TV	テレビ端子	AC	エアコン用コンセント
TEL	電話用アウトレット	WP	屋外防水コンセント
①	1口コンセント	①①	1口コンセント(専用電源)
○	引掛けシーリング	○	共通ダウライト
●	ダウライト(共通外)	BL	ブラケットライト(階段・トイレ)
○	UB用ブラケット	t	インターホ(子機)
Ⓣ	インターホ(親機)	MR	給湯器メインリモコン
FR	浴室リモコン	BR	バス乾燥機リモコン
YR	床暖房リモコン	■	分電盤
EM	電気メーター	GM	ガスメーター
↗	幹線引込位置	○	給気口(100φ)
↖	排気ファン キッチン:シロッコファン150φ UB:100φ/トイレ:24H 100φ		

標準仕様照明器具凡例

- 共通 ダウライト:DDL-5102AW [DAIKO電機] 埋込穴:100
- トイレ(階段下) ブラケット:DBK-39359A [DAIKO電機]
- 階段 ブラケット:DBK-39359A [DAIKO電機]
- キッチン(手元灯) ダウライト:DDL-5102AW [DAIKO電機] 埋込穴:100

標準仕様取付高さ(芯)凡例

- 室内スイッチ FL+1000
- 外部スイッチ 土台天端+700
- リモコン FL+1400 ※リモコン(2段並べ) 上段:FL+1400、下段:FL+1200
- 冷蔵庫コンセント FL+1900
- 洗濯機コンセント FL+1300
- 階段ブラケット 踏板+1900
- 室内コンセント FL+250
- ホールコンセント FL+400
- エアコンコンセント 天井高さ-500
- 外部コンセント 土台天端+200
- 給気口 天井高さ-500
- 火災報知器 天井高さ-200

第3種換気設備

- 給気 各居室に給気口を設置
- 排気 排気ファンを設置(設置場所は図面参照)
- 換気経路 各居室の通気が建具(アンダーカット1.0cm以上等)を経由して廊下が換気(排気)経路

S	住宅用火災警報器(煙感知式) 光電式防災警報器(KRL-1B) (天井から15cm以上、50cm以内離して設置)
H	住宅用火災警報器(熱感知式) 定温式防災警報器(CRL-1A) (壁・梁より60cm以上離して設置)

確定 5.10.16 駒井
検 23.10.16 河井

※凡例については、別紙平面詳細図凡例表兼求積図参照とする。
※現場状況、施工上の理由等により、仕上げ、形状、設備位置等の一部を変更させていただく場合がございます。なお図面と現況が相違する場合は現況を優先させていただきます。

株式会社 旭ハウジング

〒225-0003 神奈川県横浜市青葉区新石川2-3-8
TEL:045-913-5111
FAX:045-910-2911
一級建築士 大臣登録第282009号 堀誠治

現場名称 FIT八王子市西寺方町3期1号棟

図面名称 1階電気配線図 S=1/50