防火：22条区域

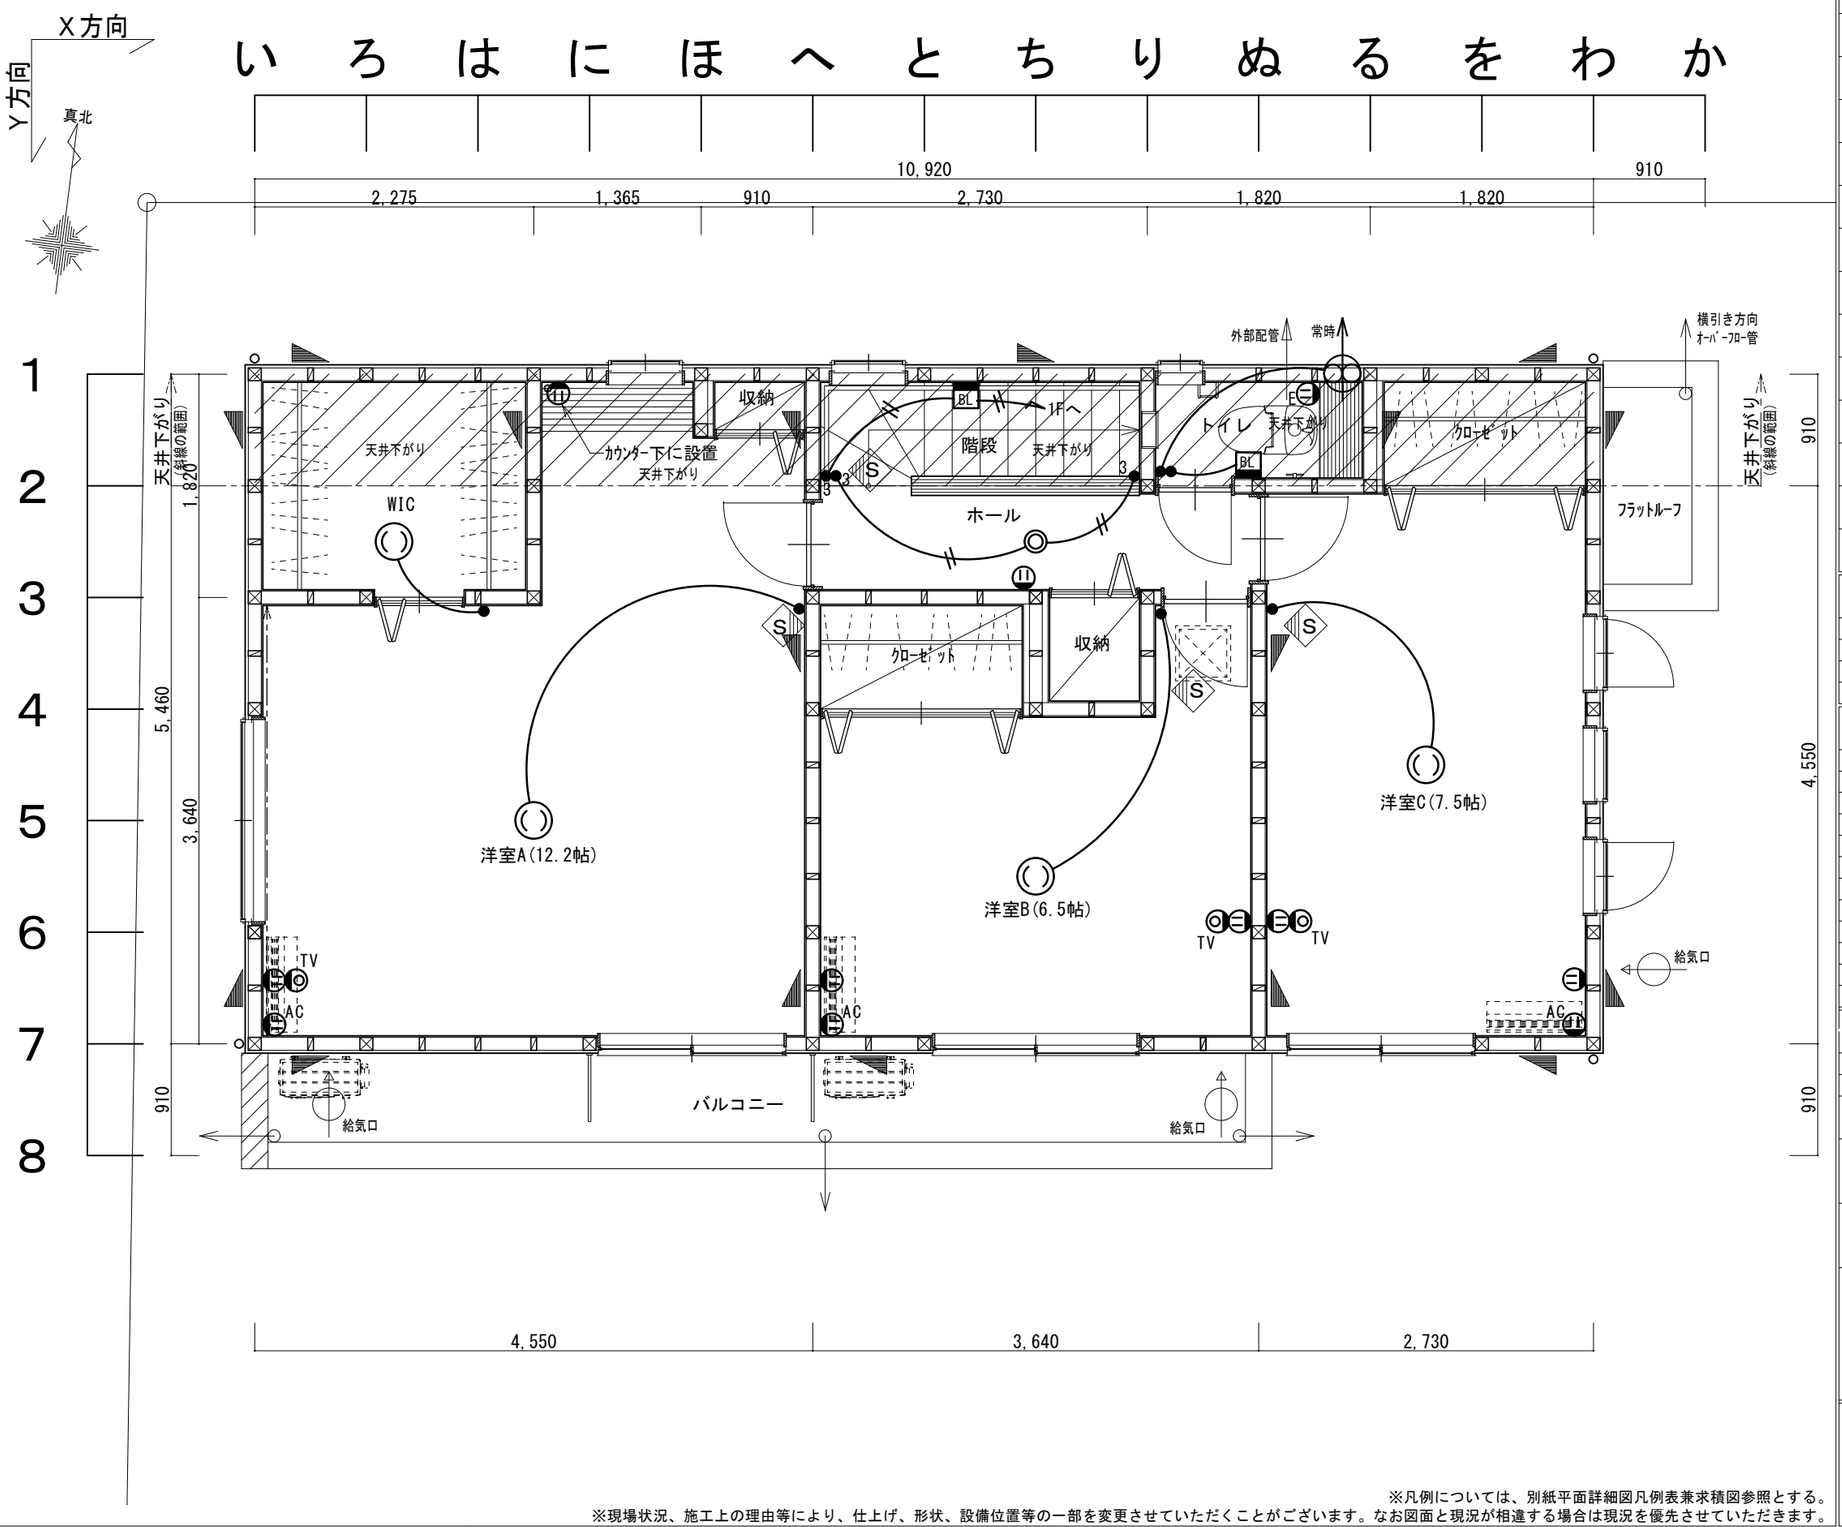

※凡例については、別紙平面詳細図凡例表兼求積図参照とする。
※現場状況、施工上の理由等により、仕上げ、形状、設備位置等の一部を変更させていただくことがございます。なお図面と現況が相違する場合は現況を優先させていただきます。

記号凡例表

	2口ｺﾝｾﾝﾄ	E	ｱｰｽ付ｺﾝｾﾝﾄ
	電灯ｽｲｯﾁ(片切)	3	電灯ｽｲｯﾁ(3路)
TV	ﾃﾚﾋﾞ端子	AC	ｴｱｺﾝ用ｺﾝｾﾝﾄ
TEL	電話用ｱｳﾄﾚｯﾄ	WP	屋外防水ｺﾝｾﾝﾄ
	1口ｺﾝｾﾝﾄ		1口ｺﾝｾﾝﾄ(専用電源)
	引掛けｼｰﾘﾝｸﾞ		共通ﾀﾞｳﾝﾗｲﾄ
	ﾀﾞｳﾝﾗｲﾄ（共通外）	BL	ﾌﾞﾗｹｯﾄﾗｲﾄ（階段・ﾄｲﾚ）
	UB用ﾌﾞﾗｹｯﾄ	t	ｲﾝﾀｰﾎﾝ(子機)
t	ｲﾝﾀｰﾎﾝ(親機)	MR	給湯器ﾒｲﾝﾘﾓｺﾝ
FR	浴室ﾘﾓｺﾝ	BR	ﾊﾞｽ乾燥機ﾘﾓｺﾝ
YR	床暖房ﾘﾓｺﾝ		分電盤
EM	電気ﾒｰﾀｰ	GM	ｶﾞｽﾒｰﾀｰ
	幹線引込位置		給気口(100φ)
	排気ﾌｧﾝ　ｷｯﾁﾝ:ｼﾛｯｺﾌｧﾝ150φ UB:100φ/ﾄｲﾚ:24H 100φ		

標準仕様照明器具凡例

- ■共通　ﾀﾞｳﾝﾗｲﾄ:DDL-5102AW [DAIKO電機]　埋込穴:100
- ■ﾄｲﾚ(階段下)　ﾌﾞﾗｹｯﾄ：DBK-39359A [DAIKO電機]
- ■階段　ﾌﾞﾗｹｯﾄ：DBK-39359A [DAIKO電機]
- ■ｷｯﾁﾝ(手元灯)　ﾀﾞｳﾝﾗｲﾄ:DDL-5102AW [DAIKO電機]　埋込穴:100

標準仕様取付高さ（芯）凡例

- ■室内ｽｲｯﾁ　FL+1000
- ■外部ｽｲｯﾁ　土台天端+700
- ■ﾘﾓｺﾝ　FL+1400　※ﾘﾓｺﾝ(2段並べ)　上段：FL+1400、下段：FL+1200
- ■冷蔵庫ｺﾝｾﾝﾄ　FL+1900
- ■洗濯機ｺﾝｾﾝﾄ　FL+1300
- ■階段ﾌﾞﾗｹｯﾄ　踏板+1900
- ■室内ｺﾝｾﾝﾄ　FL+250
- ■ﾎｰﾙｺﾝｾﾝﾄ　FL+400
- ■ｴｱｺﾝｺﾝｾﾝﾄ　天井高さ-500
- ■外部ｺﾝｾﾝﾄ　土台天端+200
- ■給気口　天井高さ-500
- ■火災報知器　天井高さ-200

第3種換気設備

- ■給気　各居室に給気口を設置
- ■排気　排気ﾌｧﾝを設置(設置場所は図面参照)
- ■換気経路　各居室の通気が建具(ｱﾝﾀﾞｰｶｯﾄ1.0cm以上等)を経由して廊下が換気(排気)経路

S 壁付	住宅用火災警報器（煙感知式） 光電式防災警報器（KRL-1B） （天井から15cm以上、50cm以内離して設置）
H 天井付	住宅用火災警報器（熱感知式） 定温式防災警報器（CRL-1A） （壁･梁より60cm以上離して設置）

確定 5.10.16 駒井

検 '23.10.16 河井

株式会社 旭ハウジング
〒225-0003　神奈川県横浜市青葉区新石川2-3-8
TEL:045-913-5111
FAX:045-910-2911
一級建築士　大臣登録第282009号　堀誠治

現場名称	FIT八王子市西寺方町3期1号棟
図面名称	2階電気配線図　S=1/50