所　　在	八王子市打越町66-1、66-6、66-7		
図　面　名	現況実測図	縮　　尺	S＝1：150
図面番号	21-H-29-1	作成年月日	令和　3年　3月11日
作　成　者	神奈川県大和市西鶴間三丁目１２番１１号２Ｆ 土地家屋調査士　　貞　廣　幸　路 ＴＥＬ　０４６（２００）１２０８		

境界標の種類	
◎	コンクリート杭
◉	金属プレート
⊠	鋳　　物
⊖	プラスチック杭
⊕	鋲
∘	計　算　点

地　番	66-1		
測　点	Xn	Yn	(Xn+1 - Xn-1)Yn
K1	181.745	204.101	1516.470430
K2	187.565	202.682	2590.884006
K3	194.528	200.235	498.585150
K4	190.055	191.932	-2073.633328
K5	183.724	182.334	-2549.211654
K6	176.074	173.364	-1225.336752
K7	176.656	182.896	742.740656
K10	180.135	197.397	1004.553333
		倍　面　積	505.051841
		面　積	252.5259205
		地　積	252.52　㎡

地　番	66-6		
測　点	Xn	Yn	(Xn+1 - Xn-1)Yn
K10	180.135	197.397	-273.000051
K7	176.656	182.896	-383.350016
K9	178.039	197.595	687.433005
		倍　面　積	31.082938
		面　積	15.5414690
		地　積	15.54　㎡
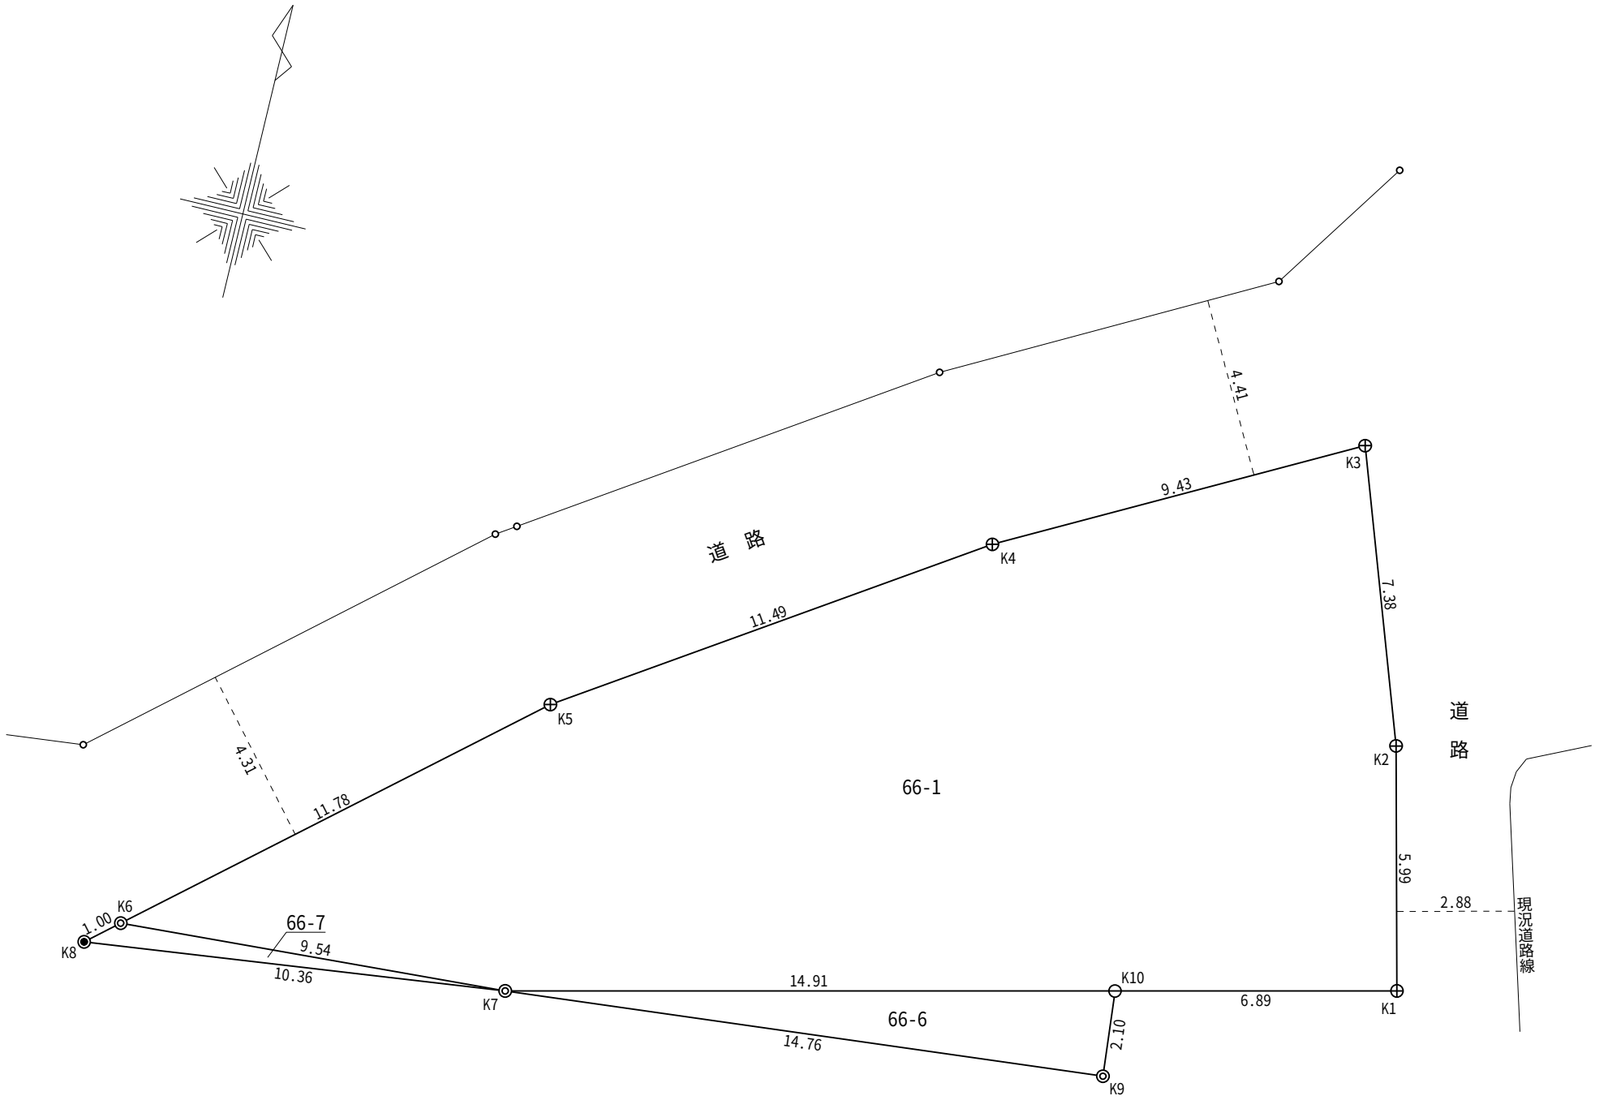
地　番	66-7		
測　点	Xn	Yn	(Xn+1 - Xn-1)Yn
K7	176.656	182.896	119.248192
K6	176.074	173.364	-213.931176
K8	175.422	172.601	100.453782
		倍　面　積	5.770798
		面　積	2.8853990
		地　積	2.88　㎡