


上ノタリ面積表		(㎡)
敷地面積		150.18
建盤面積	1階	52.58
床面積	2階	51.34
		44.71
延床面積		96.05
建築率	(52.58/150.18)×100 (許容 40.00%)	35.02%
容積率	(96.05/150.18)×100 (許容 80.00%)	63.96%
設計	アイトイホーエ株式会社	
監理	二級建築士事務所	
建築	東京都知事登録	
第1859号	坂内 隆司	
面積No	4	

22-01-0000-R

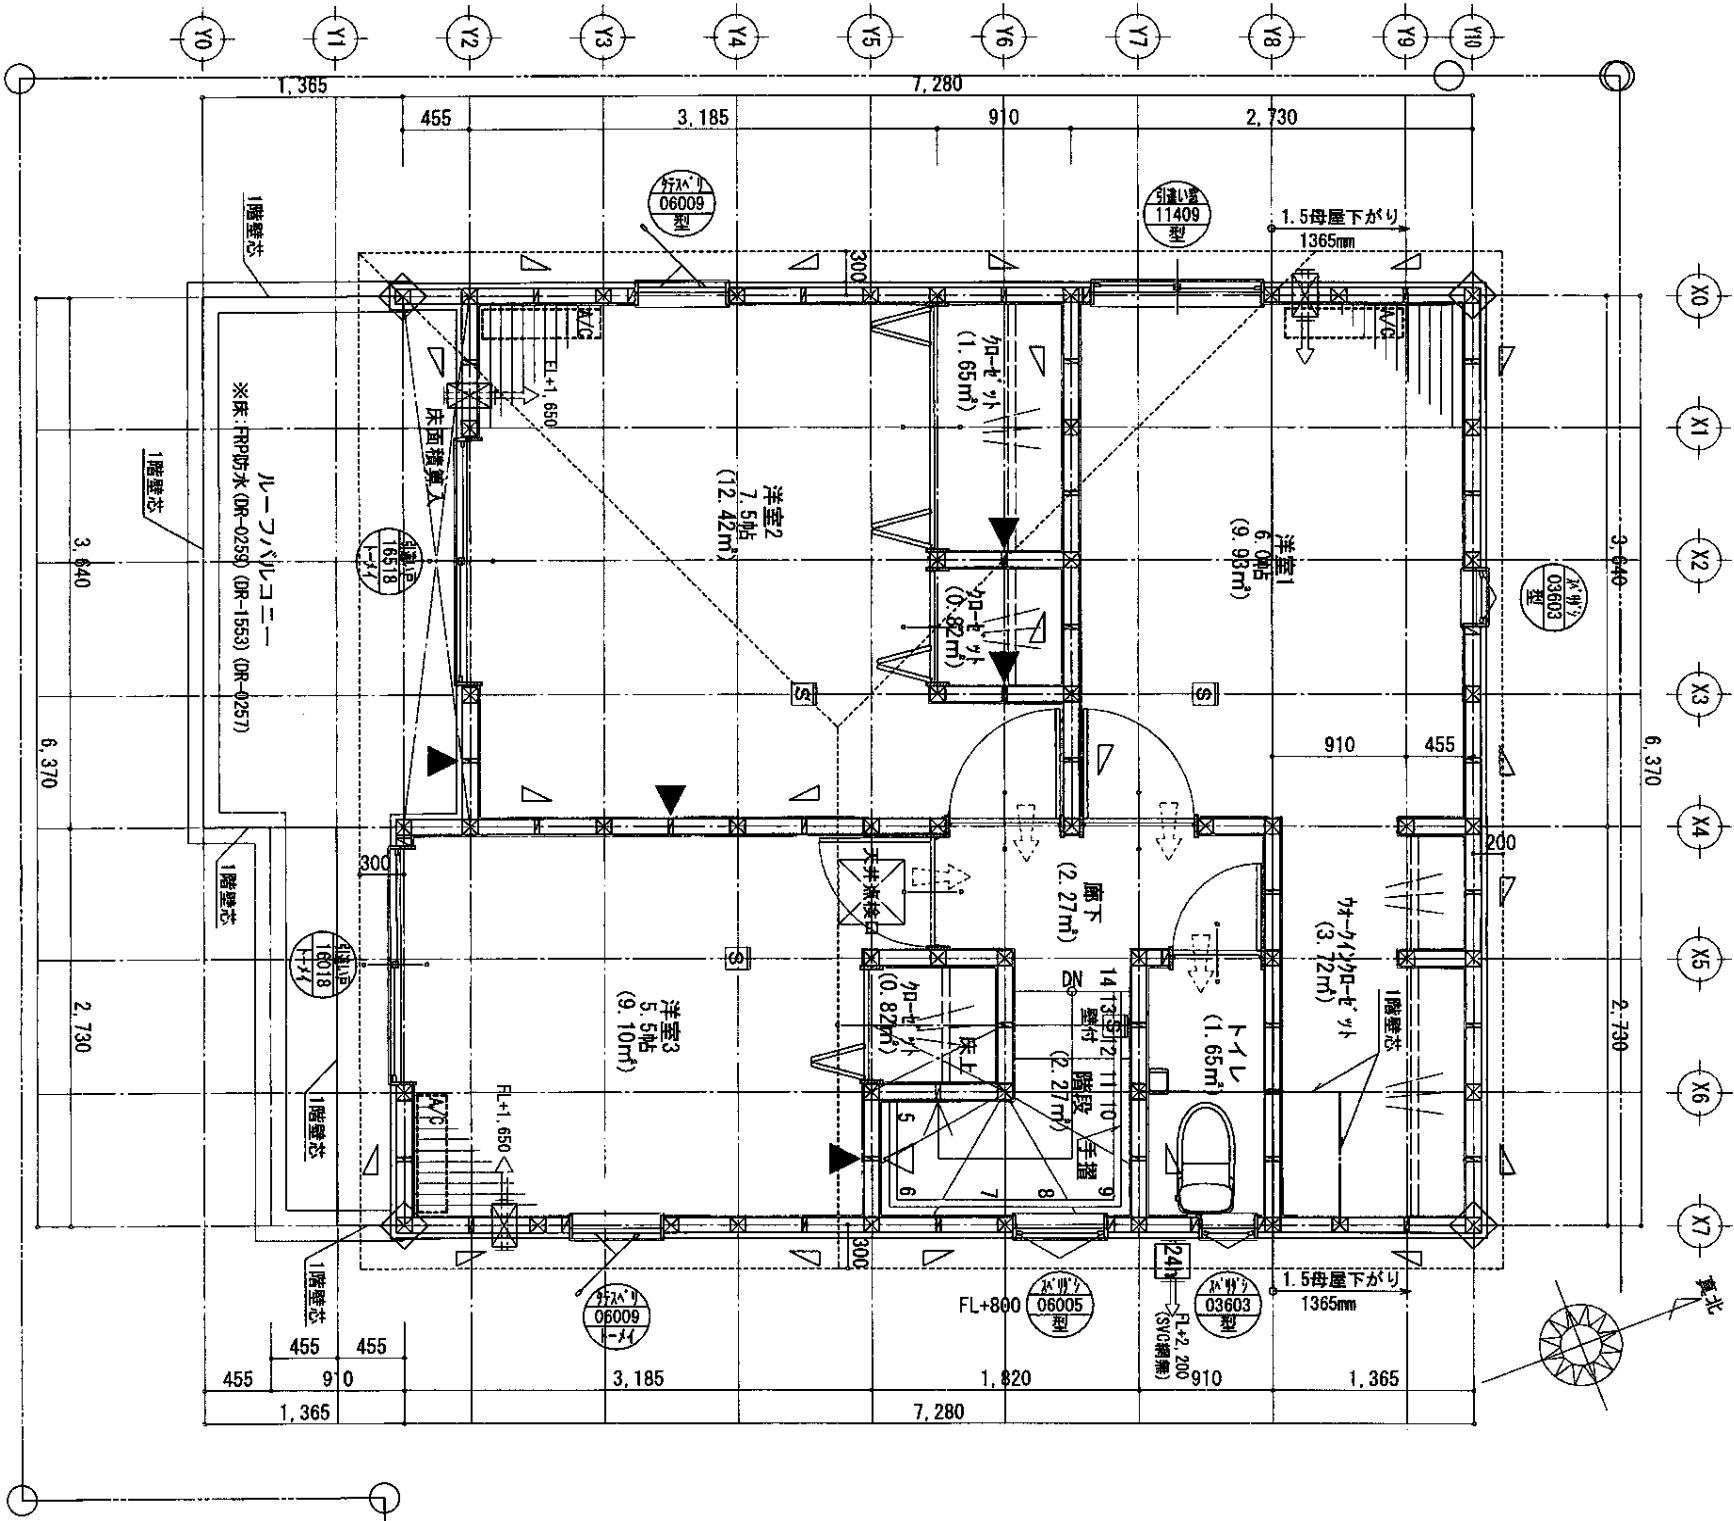

2階 平面詳細図 S:1/50

※居室・非居室共にLOW-F換層ガラスとする。
※什器の形状(銘柄)は、実際と異なる場合があります

物件名 リナーージュ

八王子市中山22-1期

220297000100(7棟現場)1号棟

2階平面詳細図 S=1/50

凡例・特記事項

図 管柱: 105x105

管柱: 105x105(通柱に代わる柱)

柱材: 杉、桧、集成材、または同等品以上

筋違(S) 45 x 90 (2倍)

筋違(D) 45 x 90 (4倍)

筋違(D)+PB t=12.5 (4.9倍)

台所用換気扇(150φ) □FD付

台所用給気口(100φ) SVC付

浴室用換気扇(100φ) SVC付

24h用換気扇(100φ) SVC付

24h用換気扇(100φ) SVC付

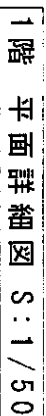

* 火氣使用室 換氣計算
 $V=40\text{KQ}$ $345.96=40 \times 0.93 \times 9.3$
 $425 \geq 345.96 \dots \text{OK}$

防通平面表記記号の案図凡例

屋外側 ▽	屋外側の図面 平面表記
屋内側 △	屋内側の図面 平面表記


案図

上—夕儿面積表		(m ²)
敷地面積		150.10
建築面積		52.98
床面積	1階	51.34
	2階	49.27
延床面積		100.61
建築率	(52.98/150.10) × 100 (許容 40.0%)	35.31%
容積率	(100.61/150.10) × 100 (許容 80.0%)	67.02%

物件名		リナージュ
住居		八王子市中山22-1期
住所		2202970002200 (棟現場) 2号棟
1階平面詳細図	S=1/50	
記号	凡例 構記事項	
図	管柱: 105x105	
◆	管柱: 105x105 (通柱に代わる柱)	
柱材: 杉, 桧, 集成材, または同等品以上		
↳ 筋違 (S)	45 x 90	(2倍)
▶ 筋違 (D)	45 x 90	(4倍)
▶△ 筋違 (D) + PB	t=12.5 (4.9倍)	

①	台所用換気扇 (150φ) □ FV付
②	→ 台所用給気口 (100φ) SVC付
③	浴室用換気扇 (100φ) SVC付
④	キッチン用24枚換気扇 (100φ) SVC付 ※バルブ開閉用給気口 (100φ) SVC付付 → キッチン用換気経路 開き戸下部アツタ・カット (1cm以上) 又はガラリ付 ※住宅金融支援機構基準基礎準適合仕様 ※ホールダウン金物の取付けは柱間、柱頭共に金物を取付ける
⑤	※建築基準法施行令43条5項の通柱に代わる柱は、階在面と階在面に柱どうしを金物で緊結する。緊結する金物は価計算で算定した金物以上、且つ15Nとする。
⑥	※床下防護措置 ※床下全面にコンクリート打設 (≧170、天端: ≧+60)
⑦	※地盤面より1mの高さまで防雨防護措置を施す(ケロルビホスの添加なし)
⑧	※小窓: 天井裏等の建材: F☆☆☆☆ ※カラス: 被覆ガラス(ビヤロジ=除く) ※火気使用空間の内装 (LDK) 壁: PB ≧12.5、天井: PB ≧9.5 畳、天井(ビニールクロス): OM-9446 ※台所内廻り: 有効な不燃材とする ※排気ダクト: 鋼製 (G/P、54φ×4) +P/Fサリ ≧50枚護同等以上とする ※1Fジョイント(不燃材)とコンロの離隔距離800mm以上とする
⑨	※階段関係 蹴上げ: 230以下 有効幅: 750以上 踏面: 227.5 (僅り階段部分150以上) 連続手摺取付: 床面より150、壁面より100以下
⑩	S 煙式警報器 (防) 防火設備 E 給湯器 (SS) シャッター H 面格子 (内) 内障子
※住宅用火災警報器は国家検定品とする	
■防火サイディング (※内壁PB12.5)	
□ALCパネル (※≧7 (内壁規制無し))	
□準防火地域 ■防火指定無	

22-01-0000-R

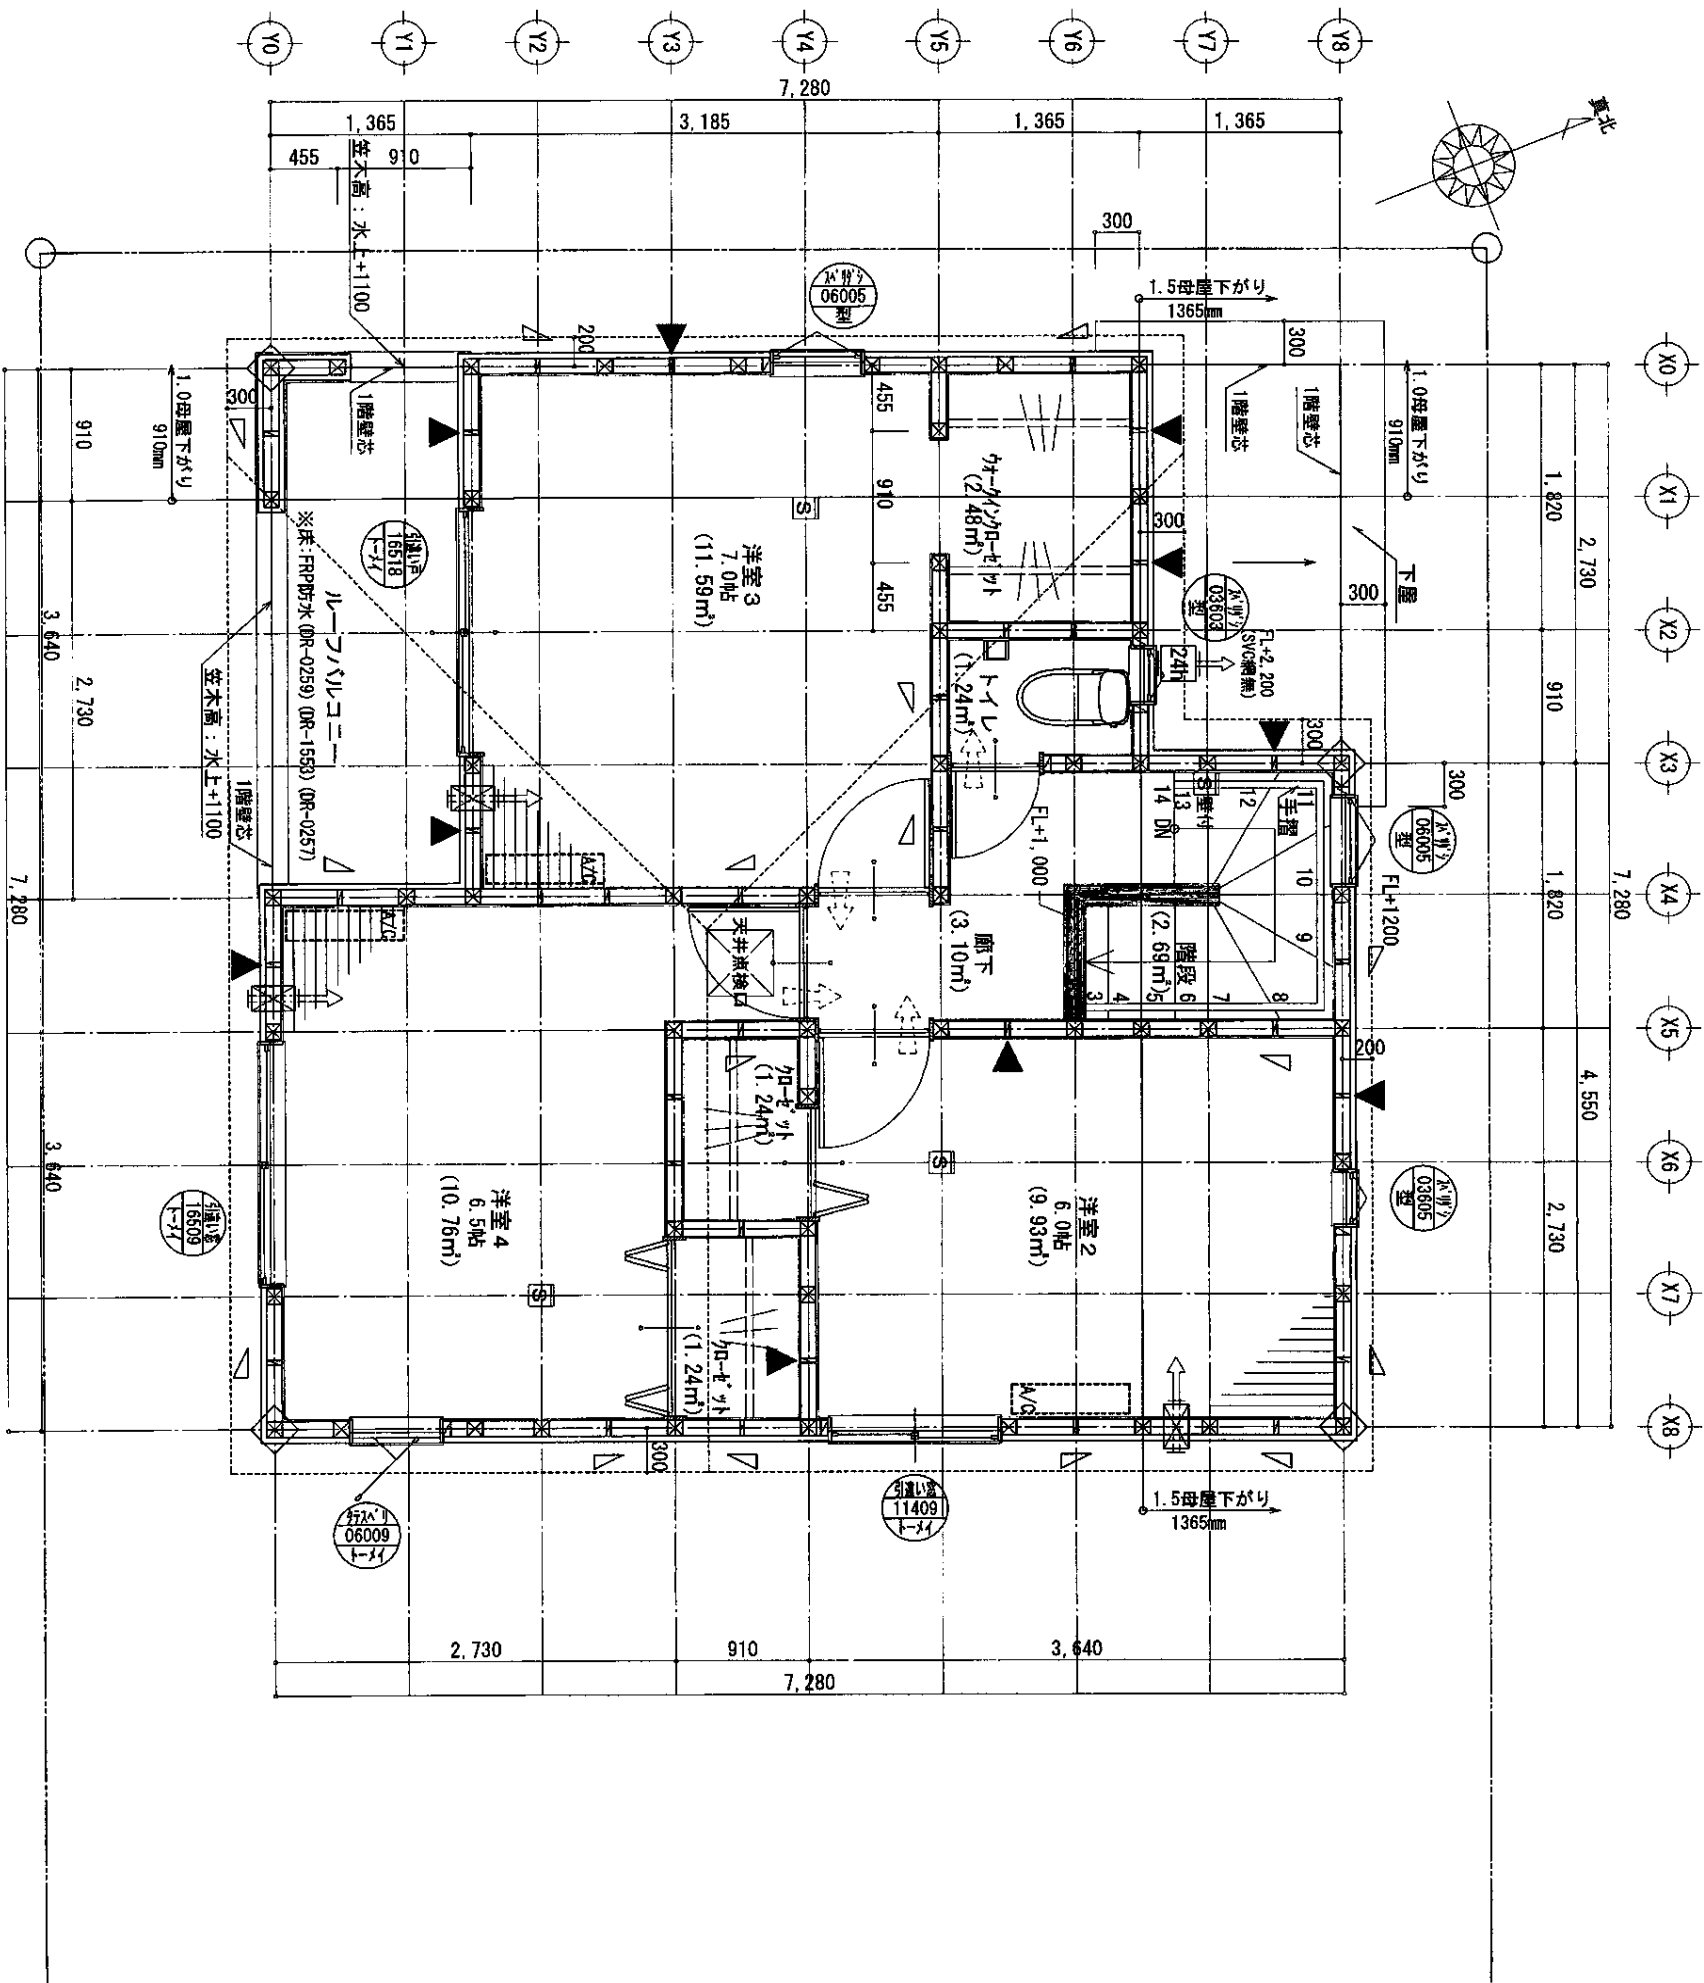

2階 平面詳細図 S:1/50

※居室・非居室共にローエ複層ガラスとする。
※什器の形状(銘柄)は、実際と異なる場合があります

物件名 リナーシェ
八王子市中山22-1期
220297000200 (7棟現場) 2号棟

2階平面詳細図 S=1/50
記号 凡例・特記事項

管柱: 105x105
管柱: 105x105 (通柱に代わる柱)
柱材: 杉, 桧, 集成材, 〃または同等品以上
筋違 (S) 45 x 90 (2倍)
筋違 (D) 45 x 90 (4倍)

筋違 (D) + PB t=12.5 (4.9倍)

台所用 換気扇 (150φ) □ FD付
台所用 給気口 (100φ) SVC付
浴室用 換気扇 (100φ) SVC付
浴室用 24h換気扇 (100φ) SVC付
浴室用 給気口 (100φ) SVC付
浴室用 換気経路 開き戸下部:
アンダーカット (1cm以上) 又はガラリ付
※住宅金融支援機構基準適合仕様
※ホール・バルコニー金物の取付く柱は
柱脚, 柱頭共に金物を取付け

建築基準法施行令43条5項の通柱に
代わる柱は, 1階柱頭と2階柱頭で柱
どうしを金物で緊結する。緊結する
金物はN値計算で算定した金物以上、
且つ15kNとする。
※小屋・天井等の建材: F☆☆☆☆
※ガラス: 複層ガラス(ジャロジーを除く)

※小屋裏収納 2F面積(S) =
許容面積: S x 1/2 =
最高天井高:
□小屋裏収納:
□ロフト
小屋裏収納 + ロフト:
許容面積 / 小屋裏収納
収納様子付
□小屋裏収納

煙式警報器 (防) 防火設備
内障子

防火サイディング
※(+内装PB12.5)

ALCパネル
※(+37(内装規制無し))

準防火地域
防火指定無

防湿平面表記記号の姿図凡例

屋外側	屋外側が図面上 上方の時の 平面表記
屋内側	屋外側が図面上 下方の時の 平面表記

図例

アイディホーム株式会社
二級建築士事務所
第81859号 坂能 隆司 設計
220297000200-1
5



筋違平面表記記号の姿図凡例

屋外側	屋外側が図面 上方の時の 平面表記
屋外側	屋外側が図面 上方の時の 平面表記

姿図

		上 一 名 儿 面 積 数		(㎡)
敷地面積		150.09	43.47	
建築面積		42.64	43.47	
床 面 積	1階	43.47	86.11	
	2階			
延床面積		(43.47/150.09) × 100 (計容 50.00%)	28.97%	
建築率		(86.11/150.09) × 100 (計容 80.00%)	57.36%	
容 積 率				
設計	ア イ デ ィ ホ ー ン 株式会社	二級建築士 東京都知事登録 第81859号	坂能 隆司	
図面No	4			


設計 永田 正 2022/04/18	変更 65-1	図面No 4
--------------------------	------------	-----------

物件名 リナージュ 八王子市中山22-1期 220297000300(棟現場) 3号棟	
1階平面詳細図	S=1/50
記号	凡例・特記事項
図	管柱: 105x105
◆	管柱: 105x105 (通柱に代わる柱)
柱材	杉、桧、集成材、または同等品以上
▲	防湿 (S) 45 x 90 (2造)
▶	防湿 (D) 45 x 90 (4造)
▶▷	防湿 (D) + PB t=12.5 (4, 9造)
●	台所用 換気扇 (150φ) □ 戸内
●→	台所用 給気口 (100φ) SV6付
⊕	浴室内 換気扇 (100φ) SV6付
⊕→	浴室内 用 給気口 (100φ) SV6付
⊕→	浴室内 用 給気口 (100φ) SV6付
→	浴室内 用換気経路 開き戸下部
ア	ンダーカット (1cm以上) 又はカブリ付
※住宅金融支援機構基本標準基準適合仕様	
※ホールダウングラム柱の取付け方法は 柱間、柱頭共に金物を取付けける	
※建築業基準法施行令43条5項の通柱に 代わる柱は、1階柱頭と2階柱脚で柱 どうしを金物で繋結する。繋結する 金物は値計算で算定した金物以上、 且つ150Nとする。	

※居室・非居室共LOW-E複層ガラスとする。
※什器の形状(銘柄)は、実際と異なる場合があります



物件名 リナーージュ					
八王子市中山22-1期					
220297000300(7棟現場)3号棟					
2階平面詳細図			S=1/50		
記号	凡例・特記事項				
□	管注：105x105				
◆	管注：105x105(通柱に代わる柱)				
柱材：杉、桧、集成材。または同等品以上					
△	防達(S)	45 x 90	(2階)		
▶	防達(D)	45 x 90	(4階)		
▼	防達(D) + PB	t=12.5	(4, 9階)		
→	台所用 換気扇 (150φ)	□ ED付			
→	台所用 給気口 (100φ)	SVC付			
→	浴室用 換気扇 (100φ)	SVC付			
→	浴室用 24h換気扇 (100φ)	SVC付			
→	給気口 (100φ)	SVC付			
→	開き戸下部	付			
→	アンダーカット (1cm以上)	又はガラリ付			
※住宅金融支援機構基礎基準適合仕様 ※ホール・バルコニー金物の取付けは 柱脚、柱頭共に金物を取付けける					
※建築基準法施行令43条5項の通柱に 代わる柱は、1階柱頭と2階柱脚で柱 どうしを金物で緊結する。緊結する 金物は値計算で算定した金物以上、 且つ15kNとする。					
※小屋・天井裏等の建材：F☆☆☆☆ ※ガラス：複層ガラス(シヤロジ一を除く)					
※ALCパネル ※t=37(内壁規制無し)					
※防火指定無					
※(+内壁PB12.5)					
※住宅用火災警報器は国家検定品とする					
[S]	煙式警報器	[D]	防火設備		
(内)	内障子				
※小屋裏収納 貯容面積 : S x 1/8 = 0.00 m² 最高天井高 : 0.00 m □小屋裏収納 : 0.00 x 0.00 = 0.00 m² □ロフト : 0.00 x 0.00 = 0.00 m² 小屋裏収納 + ロフト : 0.00 + 0.00 = 0.00 m² 許容面積 > 小屋裏収納 収納様子付					
※標準平面表記記号の姿図凡例					

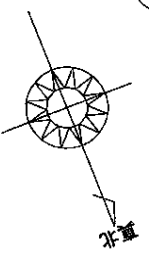

敷地面積	155.1
下一タ儿面積表	(㎡)

		上ノ名儿面積表		(㎡)	
敷地面積			155.18		
建築面積			52.99		
床面積	1階		51.34		
	2階		50.51		
延床面積			101.85		
建築率	(52.99/155.18) × 100 (計算 40.00%)		34.15%		
容積率	(101.85/155.18) × 100 (計算 80.00%)		65.57%		
		設計	2022.6.28	変更	2022.6.28
		アイティホーランド株式会社 二級建築士事務所 二級建築士 東京都知事登録 第81859号 坂能 隆司 国画No			
		4			

採光計算 (LD+和室)	
必要開口面積	25.25 * 1/7 = 3.60
【有効開口面積】アルミ引違いテラス窓(LD)	
採光開口比率	1.300/4.384 = 0.296
採光開口比率	1.610/2.990 = 0.538
採光開口係数	0.296 * 6.0 = 1.776
採光開口係数	0.538 * 3.0 = 1.614
採光補正係数	3.00
合計	3.76 + 3.60 = 7.36

筋違平面表記記号の姿図凡例

屋外側	△	△	屋外側が図面上 上方の時の 平面表記
屋内側	△	△	

⑤	煙式警報器	⑧	防火設備
⑥	給湯器	⑨	シャッター
⑦	面格子	⑩	内障子

■防火サイディング


□ALCパネル
※t=37(内壁規制無し)

☐準防火地域
☒防火指定無

3	1	
---	---	--

アイデイトーモ株式会社
二級建築士事務所

設計	2022/05/12	変更	図面No	4
二級建築士 東京都知事登録 第81859号 坂能 隆司				

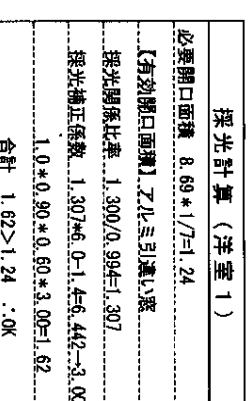


※居室・非居室共Low-E複層ガラスとする。

※什器の形状(絵柄)は、実際と異なる場合があります

2022/6/23 67.1 5

22-01-0000-R

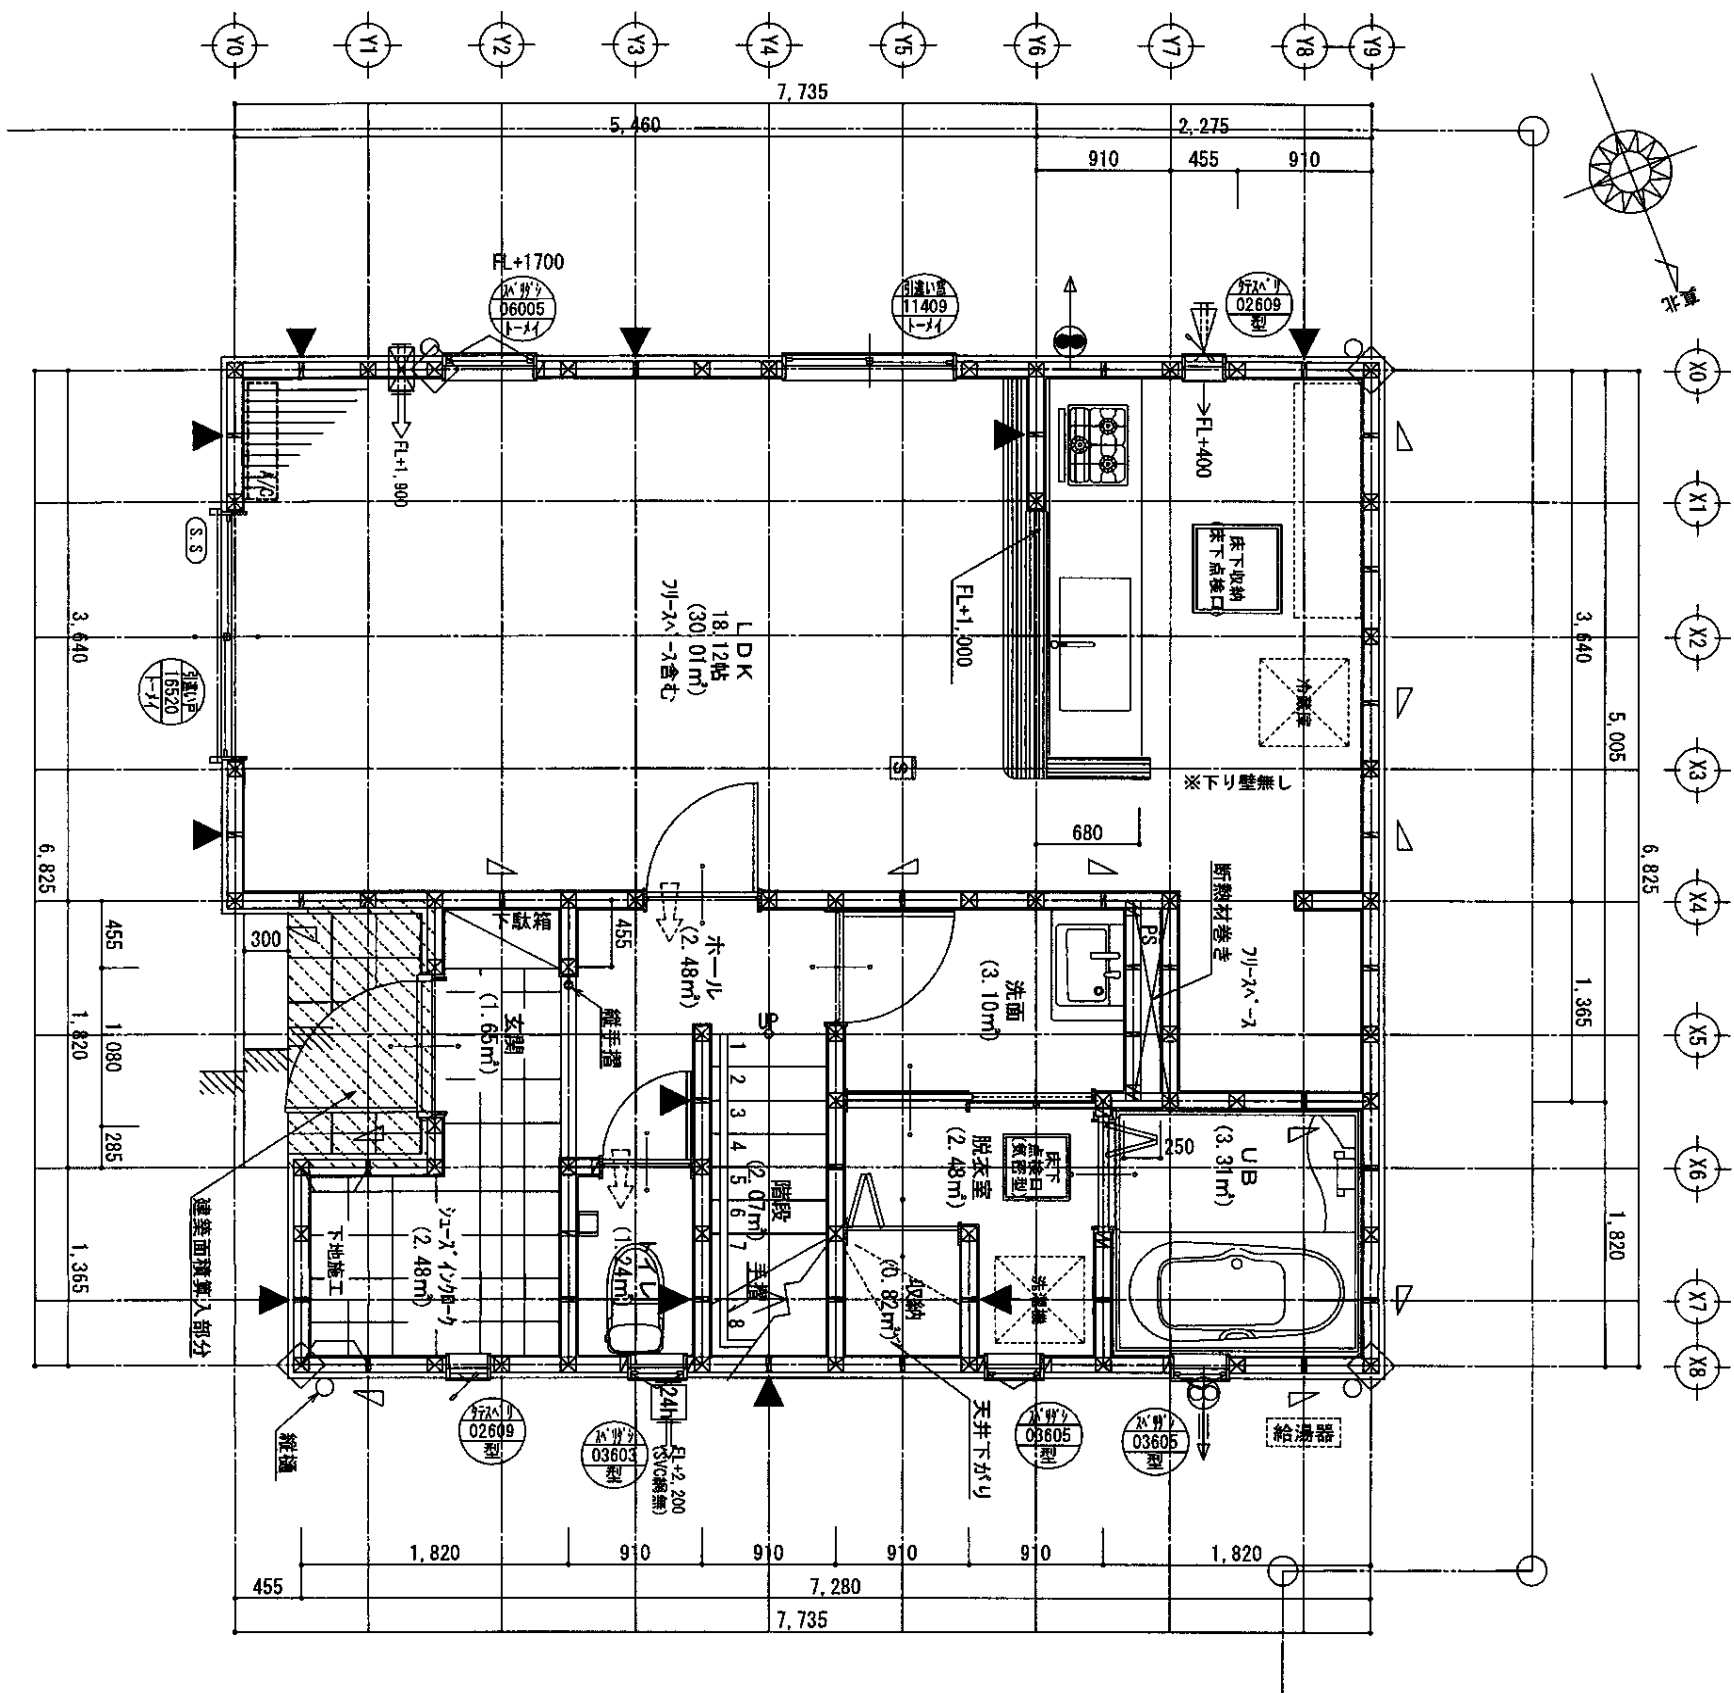

1階 平面詳細図 S:1/50

採光計算 (LDK リーダーズ含む)
必要採光面積 30.01 * 1/7 = 4.28
【有効採光面積】アルミ引違いガラス窓
採光関係比率 3.193/5.716 = 0.558
採光関係比率 2.038/2.980 = 0.681
採光関係比率 0.558 * 6.0 = 3.348
採光関係比率 0.558 * 1.65 = 0.921
合計 6.42 > 4.28 : OK

防達平面表記記号の姿図凡例	
屋外側 ▽	屋外側が図面上 上方の時の 平面表記
屋内側 △	屋内側が図面上 下方の時の 平面表記
屋外側 ▽	屋外側が図面上 上方の時の 平面表記
屋内側 △	屋内側が図面上 下方の時の 平面表記



姿図

防火サイディング
※(+内壁P812.5)
ALCパネル
※(+内壁P812.5)
準防火地域
防火指定無

敷地面積	155.16
建築面積	51.34
床面積	49.68
延床面積	46.37
建築率	96.05
容積率	96.05

アイデイホーム株式会社
二級建築士事務所
東京都知事登録
第91859号
坂部 隆司
4

※居室、非居室共にLow-E複層ガラスとする。
※什器の形状(銘柄)は、実際と異なる場合があります

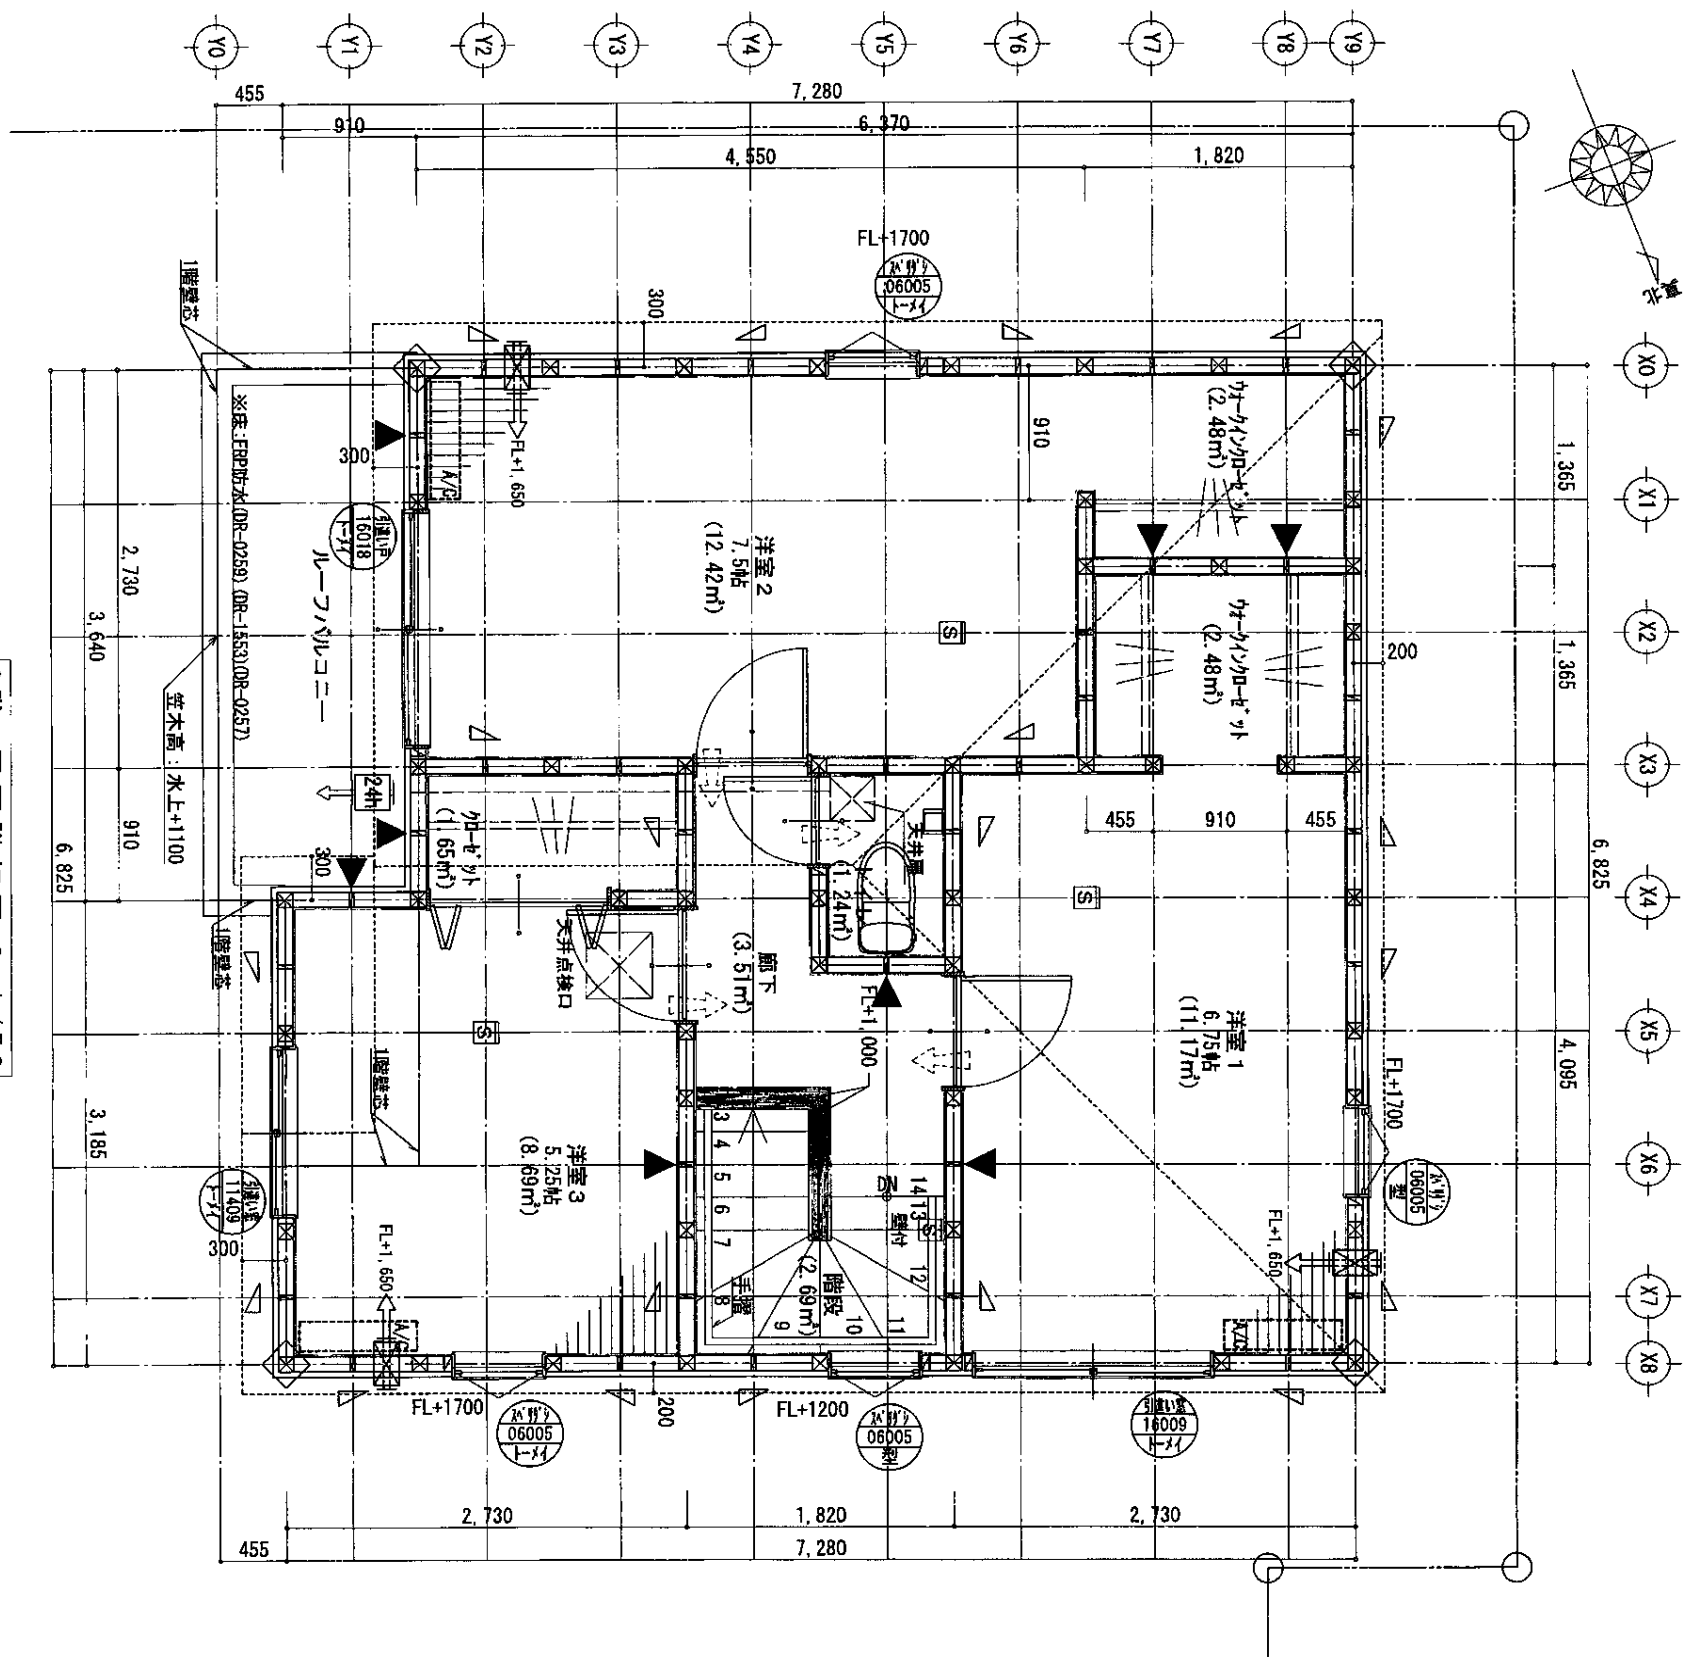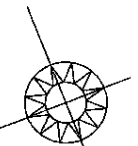

2階 平面詳細図 S:1/50

※居室、非居室共にローエ複層ガラスとする。
※什器の形状(銘柄)は、実際と異なる場合があります

物件名 リナーージュ
八王子市中山22-1期
220297000500 (7棟現場)5号棟

2階平面詳細図 S=1/50

記号 凡例・特記事項

□ 管注: 105x105

管注: 105x105(通柱に代わる柱)

柱材: 杉、桧、集成材・または同等品以上

防湿(S) 45 x 90 (2倍)

防湿(D) 45 x 90 (4倍)

防湿(D)+PB t=12.5 (4.9倍)

台所用 換気扇 (150φ) □FD付

台所用 給気口 (100φ) SVC付

浴室用 換気扇 (100φ) SVC付

24h 24h 24h 24h 換気扇 (100φ) SVC付


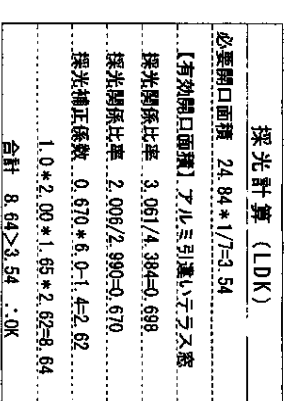

卜一タリ面積表		(㎡)
敷地面積		155.24
建築面積	1階	52.58
床面積	2階	51.34
		46.37
延床面積		97.71
建築率	(52.58/155.24)×100 (許容 40.00%)	33.88%
容積率	(97.71/155.24)×100 (許容 80.00%)	62.93%
合計		202.26/236.91
東京	東京	
第8185号	二級建築士事務所 東京都知事登録 坂能 隆司	
面No		4

物件名 リナージュ 八王子市中山22-1期 220297000660 (棟現場) 6号棟					
1階平面詳細図		S=1/50			
記号	凡例・特記事項				
□	管柱: 105x1105				
△	管柱: 105x1105 (通柱に代わる柱)				
■	管柱: 杉、松、集成材、または同等品以上				
▽	筋違(S) 45 x 90 (2倍)				
▶	筋違(D) 45 x 90 (4倍)				
▼△	筋違(D) + PB t=12.5 (4.9倍)				
①→	台所用 換気扇 (150φ) □ FD付				
②→	台所用 給気口 (100φ) SV付付				
③→	浴室用 換気扇 (100φ) SV付付				
④→	キッチン用 換気扇 (100φ) SV付付				
⑤→	キッチン用 給気口 (開き戸下部)				
⑥→	アンダーカット (1com以上)又はガラリ付				
※住宅金融支援機構審査標準適合仕様					
※ホールダウン金物の取付けは					
柱間、柱頭共に金物を取付ける					
※建築基準法施行令43条5項の通りに代わるは、階段頂上2階柱間で柱としを金物で繋結する。緊結する金物は値計算で算定した金物以上、且つ15Nとする。					
※床下防湿措置 ※床下全面にコンクリート打設 t=170、天端:Rt=+50					
※地盤面より1mの高さまで防湿防蟻措置を施す(ケロルビリホスの添加なし)					
※小屋・天井裏等の建材: F☆☆☆☆					
※カラス: 抜肉内装(シロク)を除く					
※火災使用室内のレンジ(LDK)					
壁:PB t=12.5、天井:PB t=9.5 量、天井(デニールクロス):0M+9446					
※台所コソリ廻り: 有効な不燃材とする (PB t=12.5+タガリ 3枚 t=3) +タガリ t=50筋違同等以上とする					
※レシジラード(不燃材)とコンフロの継隔距離800mm以上とする					
※階段関係 路上げ:230以下 有効幅:750以上 段 面:227.5 (廻り階段部分160以上)					
連続手摺取付:床面より750、壁面より100以上					
⑤	煙式警報器	防火設備			
⑥	給湯器	シャッター			
⑦	面格子	内障子			
■防火サイディング					
※(+4内壁)8B12.5					
□ALCパネル					
※t=37 (内壁規制無し)					
□準防火地域					
■防火指定無					
アイティホーム株式会社 二級建築士事務所 第81869号 坂能 隆司					
設計	監理	面積	4		
築年:2022/03/28			0.1		

22-01-0000-R

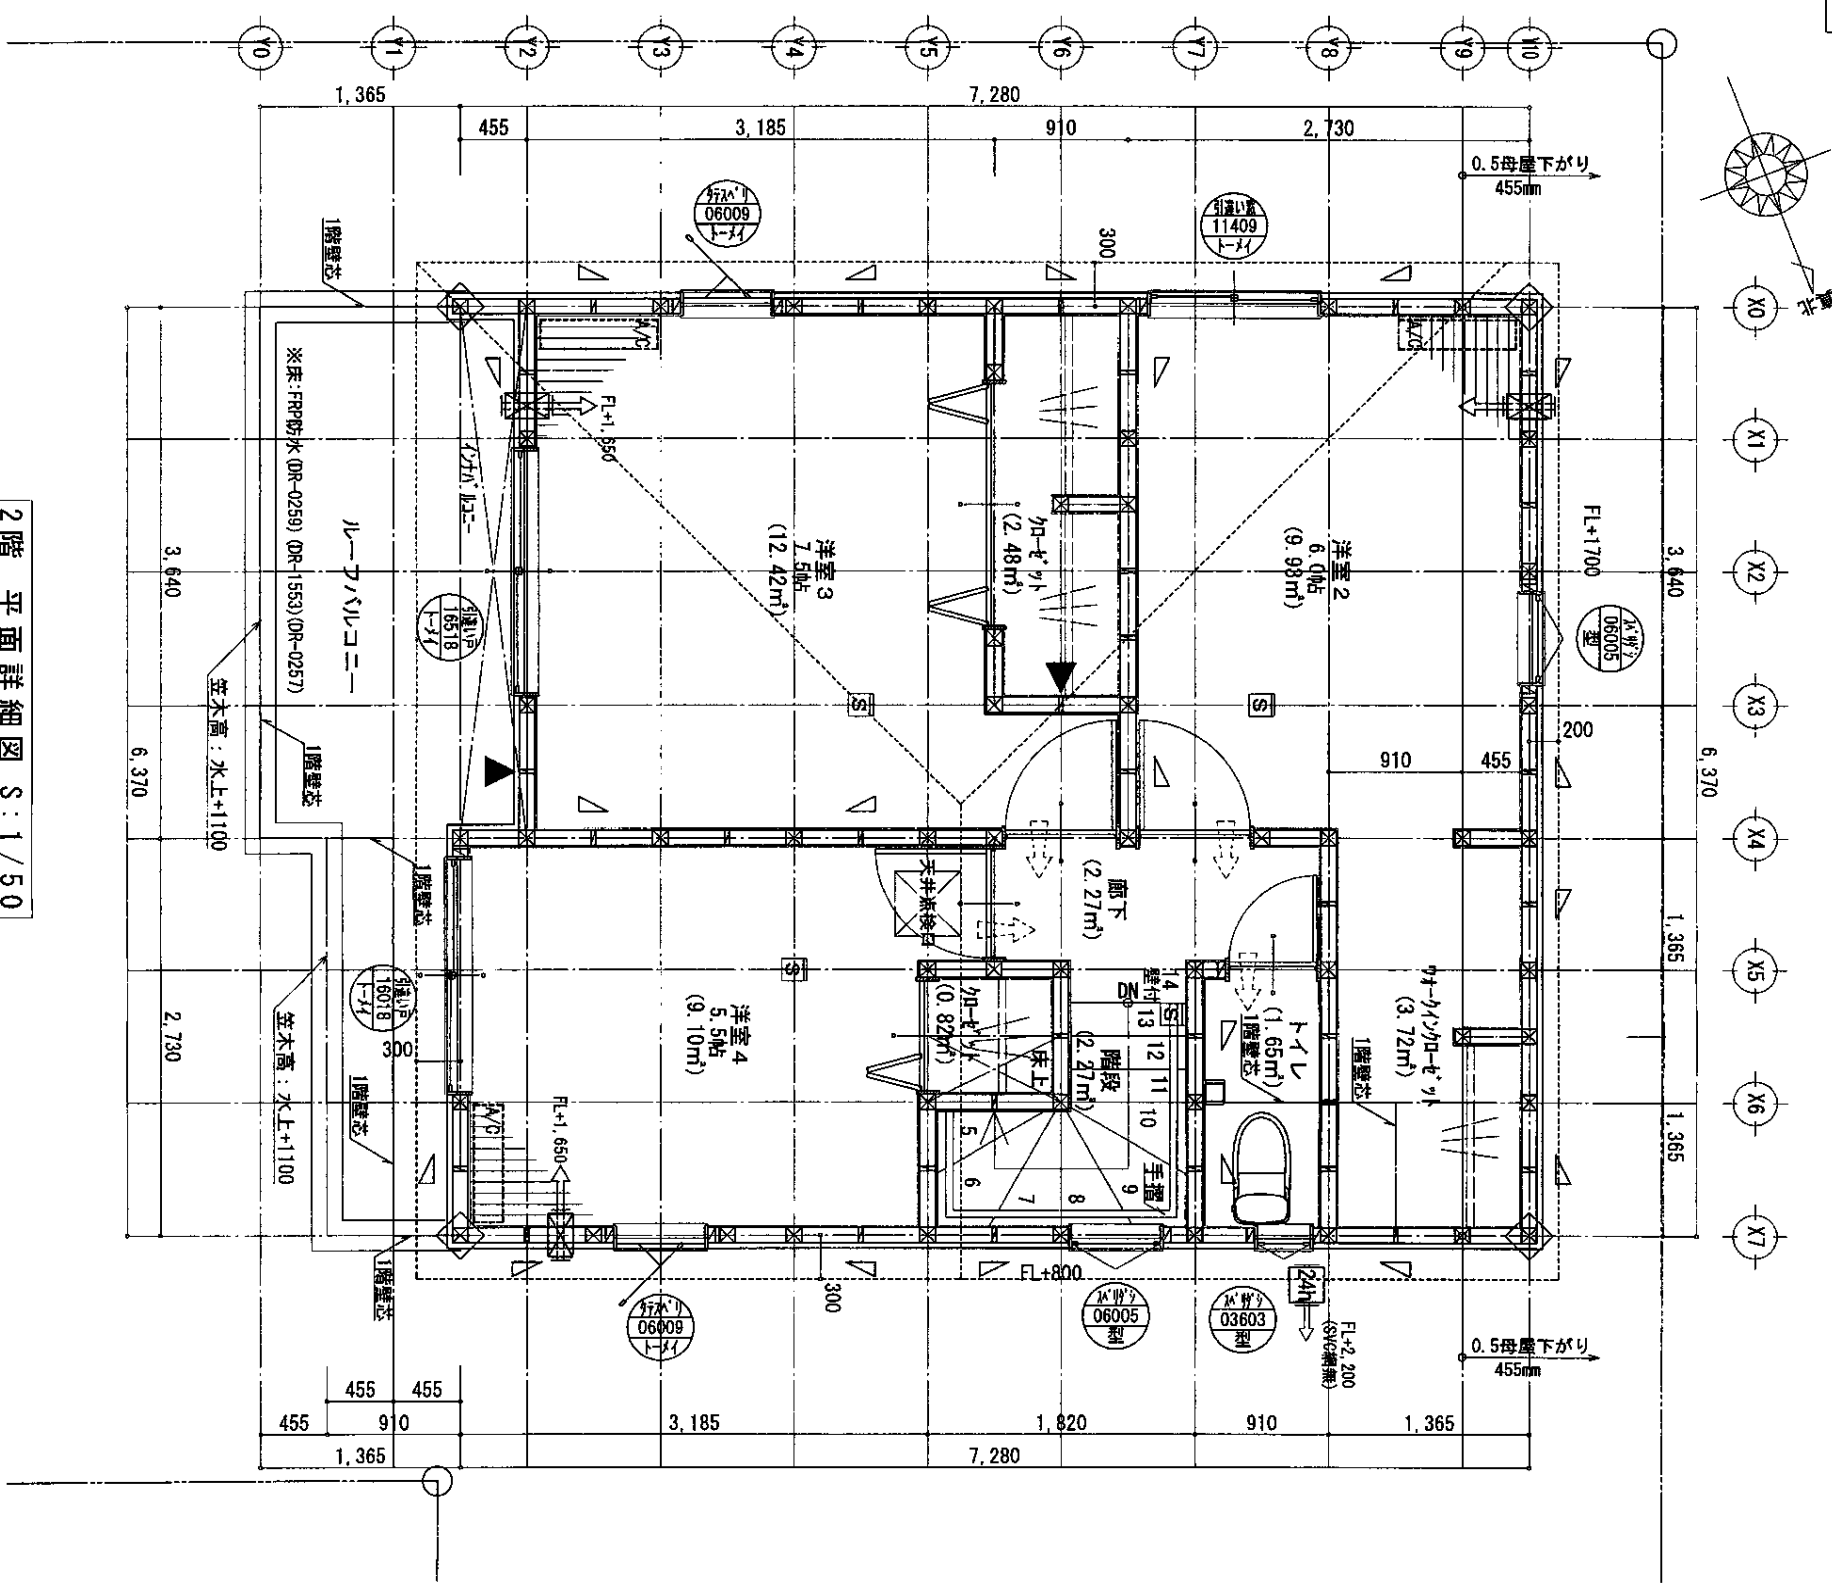

2階 平面詳細図 S:1/50

※居室・非居室共LOW-E複層ガラスとする。
※什器の形状(絵柄)は、実際と異なる場合があります

物件名 リナーージュ 八王子市中山22-1期 22097000600 (7棟現場) 6号棟		2階平面詳細図		S=1/50
記号	凡例・特記事項			
図	管柱: 105x105			
令	管柱: 105x105 (通柱に代わる柱)			
柱材: 杉, 桧, 集成材。または同等品以上				
筋違 (S)	45 x 90 (2倍)			
筋違 (D)	45 x 90 (4倍)			
筋違 (D) + PB	t=12.5 (4.9倍)			
台所用換気扇 (150φ) □ FD付				
台所用給気口 (100φ) SVC付				
浴室用換気扇 (100φ) SVC付				
キッチン用24h換気扇 (100φ) SVC付				
キッチン用換気扇 (100φ) SVC付				
アンダーカット (1cm以上) 又はガラリ付				
※住宅金融支援機構基準適合仕様				
※ホール・玄関・金物の取付く柱は 柱間・柱頭共に金物を取付ける				
※建築基準法施行令43条5項の通柱に 代わる柱は、1階柱頭と2階柱間で柱 どうしを金物で緊結する。緊結する 金物は4値計算で算定した金物以上、 且つ50Nとする。				
※小屋・天井裏等の建付: F☆☆☆☆				
※ガラス: 複層ガラス (ジャロシーを除く)				
※小屋裏収納 2F面積 (S) = 許容面積 : S x 1/2 = 最高天井高: □小屋裏収納: □ロフト 小屋裏収納 + ロフト: 許容面積 > 小屋裏収納 収納様子付 小屋裏収納				
S	煙式警報器	D	防火設備	
(内)	内障子			
■防火サイディング ※ (+内壁P812.5)				
□ALCパネル ※ t=37 (内壁規制無し)				
□準防火地域 ■防火指定無				
アイディホーム株式会社 二級建築士事務所 第81859号 坂能 隆司				
22097000600-1		図面No		5

22-01-0000-R

物件名 リナーシェ

八王子市中山22-1期

220297000700 (7棟現場) 7号棟

1階平面詳細図 S=1/50

記号 凡例・特記事項

☐ 管柱: 105X105

☐ 管柱: 105X105 (通柱に代わる柱)

☐ 筋違 (S) 45 x 90 (2倍)

☐ 筋違 (D) 45 x 90 (4倍)

☐ 筋違 (D) + PB t=12.5 (4.9倍)

☐ 台所用 換気扇 (150φ) □ FD付

☐ 台所用 給気口 (100φ) SVC付

☐ 浴室用 換気扇 (100φ) SVC付

☐ 浴室用 給気口 (100φ) SVC付

☐ 浴室用 換気経路 開き戸下部:

アンダーカット (1cm以上) 又はガラリ付

※住宅金融支援機構基準適合仕様

※ホールダウン金物の取付く柱は

柱間、柱頭に金物を取付け

※建築基準法施行令43条5項の通柱に

代わる柱は、1階柱頭と2階柱脚で柱

どうしを金物で緊結する。緊結する

金物は引張計算で算定した金物以上、

且つ15kNとする。

※床下防護措置: ※床下全面に

コンクリート打設 (t=70, 天端: 6L+50)

※地盤面より1mの高さまで防鼠防蟻

措置を施す (クローリポリホスの添加なし)

※小屋、天井裏等の建材: F☆☆☆☆

※ガラス: 複層ガラス (ジャロジーを除く)

※火気使用室内の天井 (LDK)

壁: PB t=12.5, 天井: PB t=9.5

※天井 (ビニールクロス): 0M-9446

※台所フロア廻り: 有効な不燃材とする

(PB t=12.5+4mmガラス t=3)

※排気ダクト: 鋼製 (4mm厚)

+0.7mm厚 t=50板覆同等以上とする。

※レシジント (不燃材) とコンロの

間隔距離800mm以上とする。

※階段関係

蹴上げ: 230以下 有効幅: 750以上

踏面: 227.5 (廻り階段部分150以上)

連続手摺取付: 床面より750, 壁面より100以下

☐ 煙式警報器 (防) 防火設備

☐ 給湯器 (給湯) シヤッター

☐ 面格子 (面) 内障子

※住宅用火災警報器は国家検定品とする

☐ 防火サイディング

※ (+内壁PB12.5)

☐ ALCPネル

※ t=37 (内壁規制無し)

☐ 準防火地域

☐ 防火指定無


アイディホーム株式会社

二級建築士事務所

二級建築士 東京和知事務所

第81850号 板能 隆司

設計 2022/02/20 4

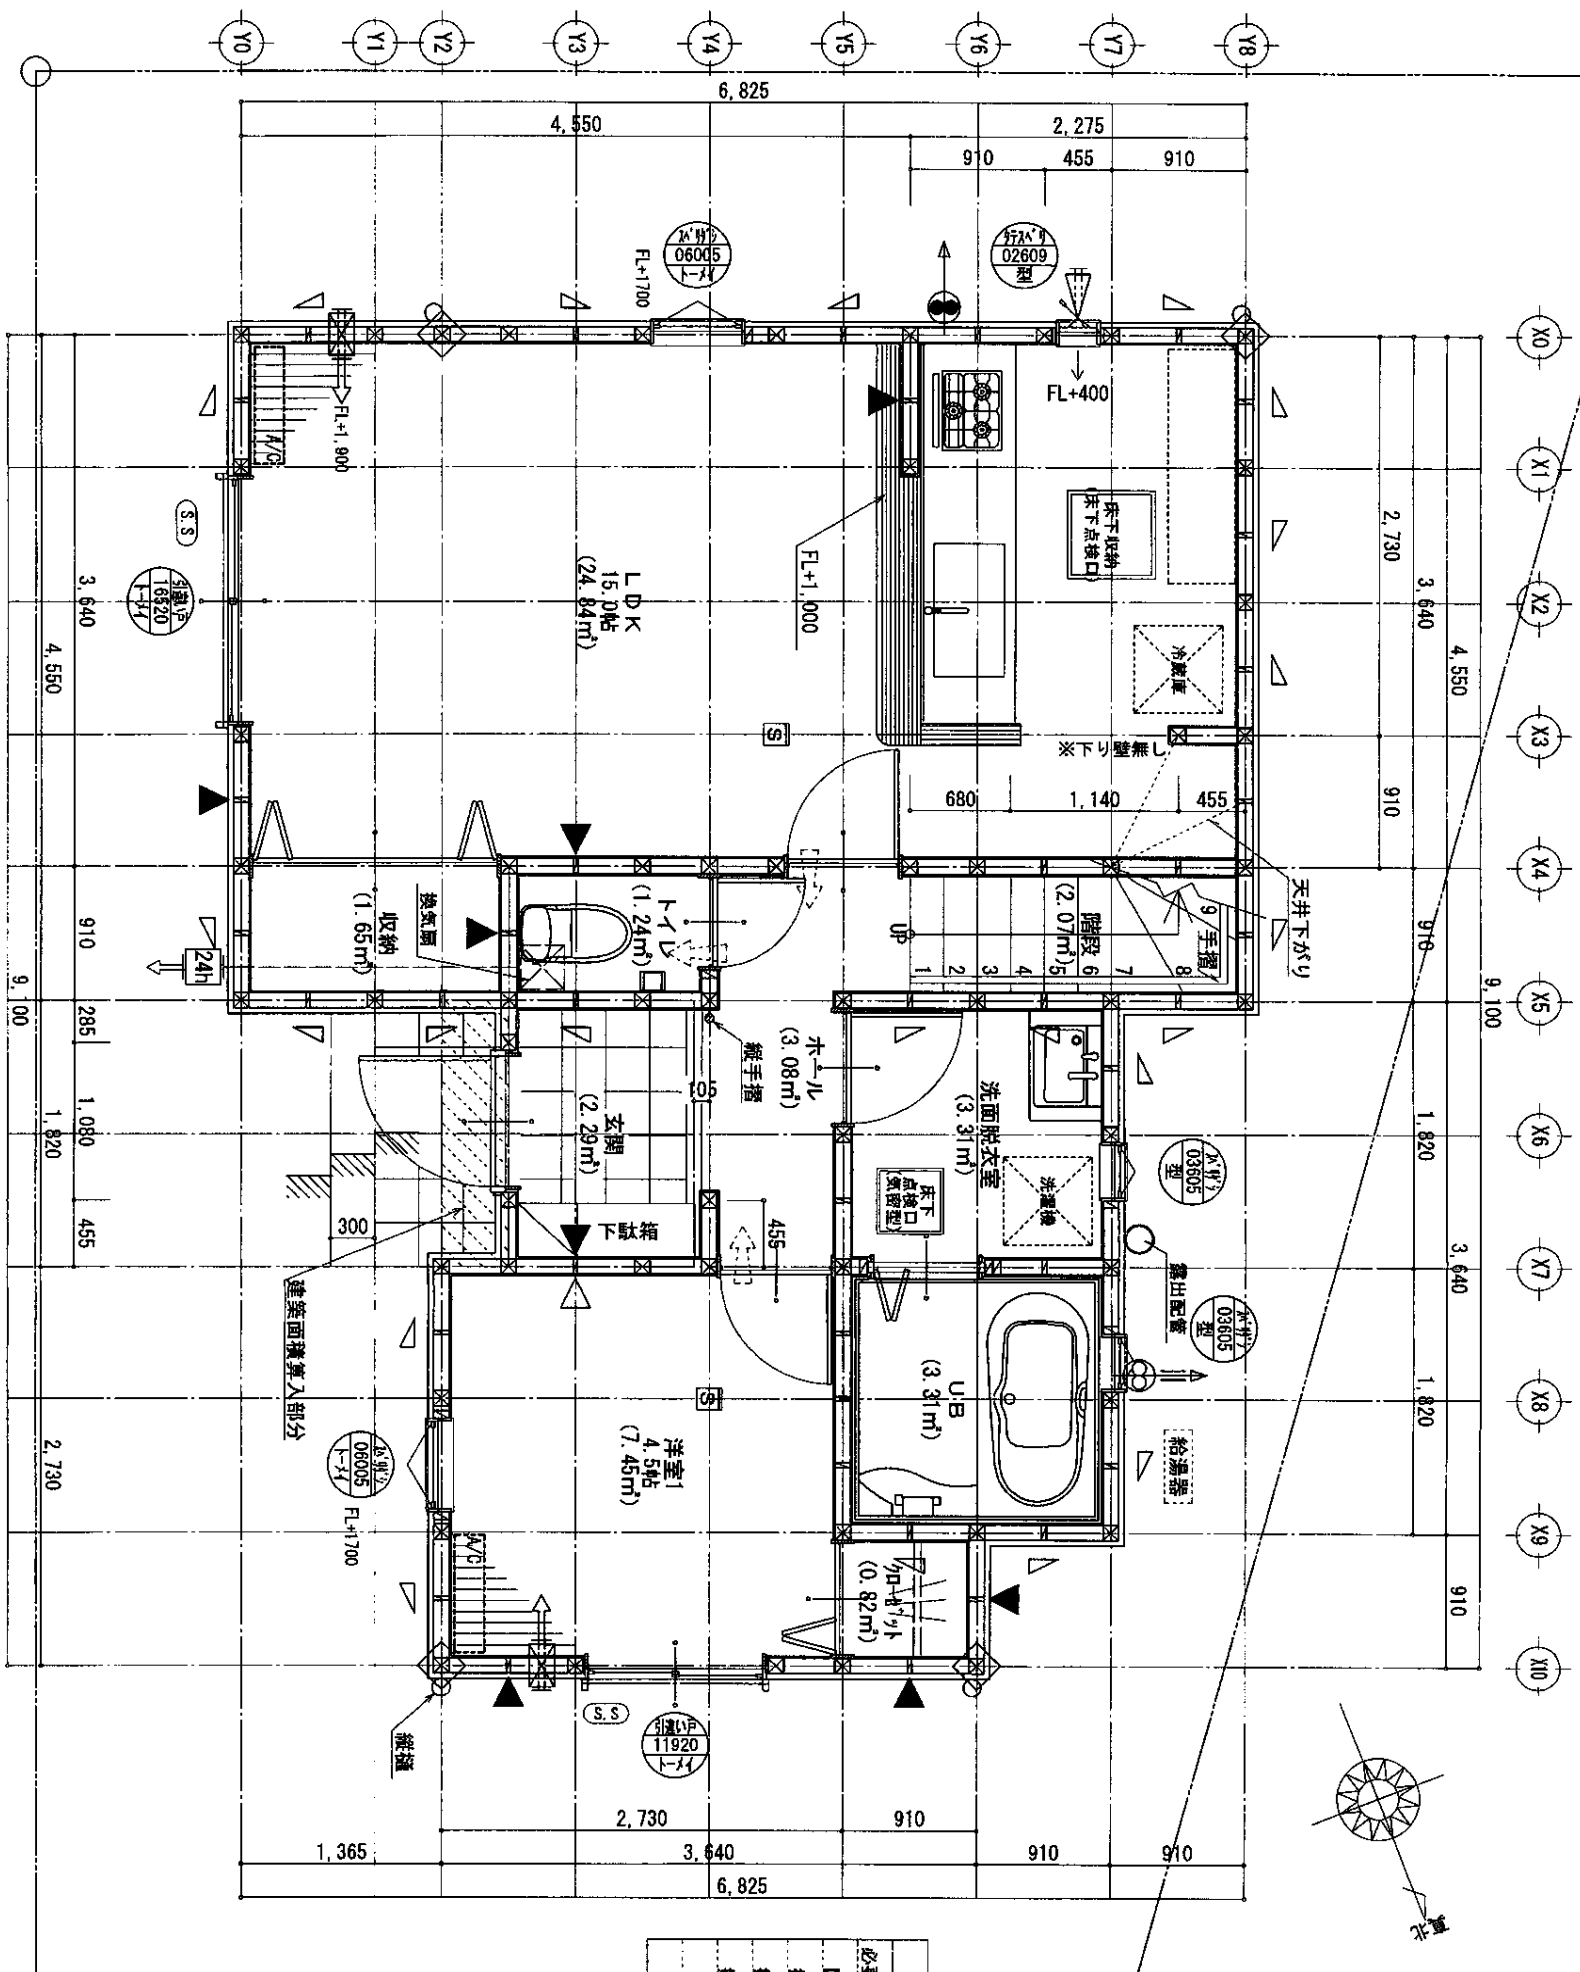

1階 平面詳細図 S:1/50


トータル面積表

敷地面積	176.76
建築面積	50.92
床面積	50.10
延床面積	44.71
建築率	94.81
容積率	50.92/176.76 x 100 (容積 40.00%) 28.81%
容積率	(94.81/176.76) x 100 (容積 80.00%) 50.92%

※居室・非居室共にローエ層ガラスとする。

※什器の形状(銘柄)は、実際と異なる場合があります

22-01-0000-R

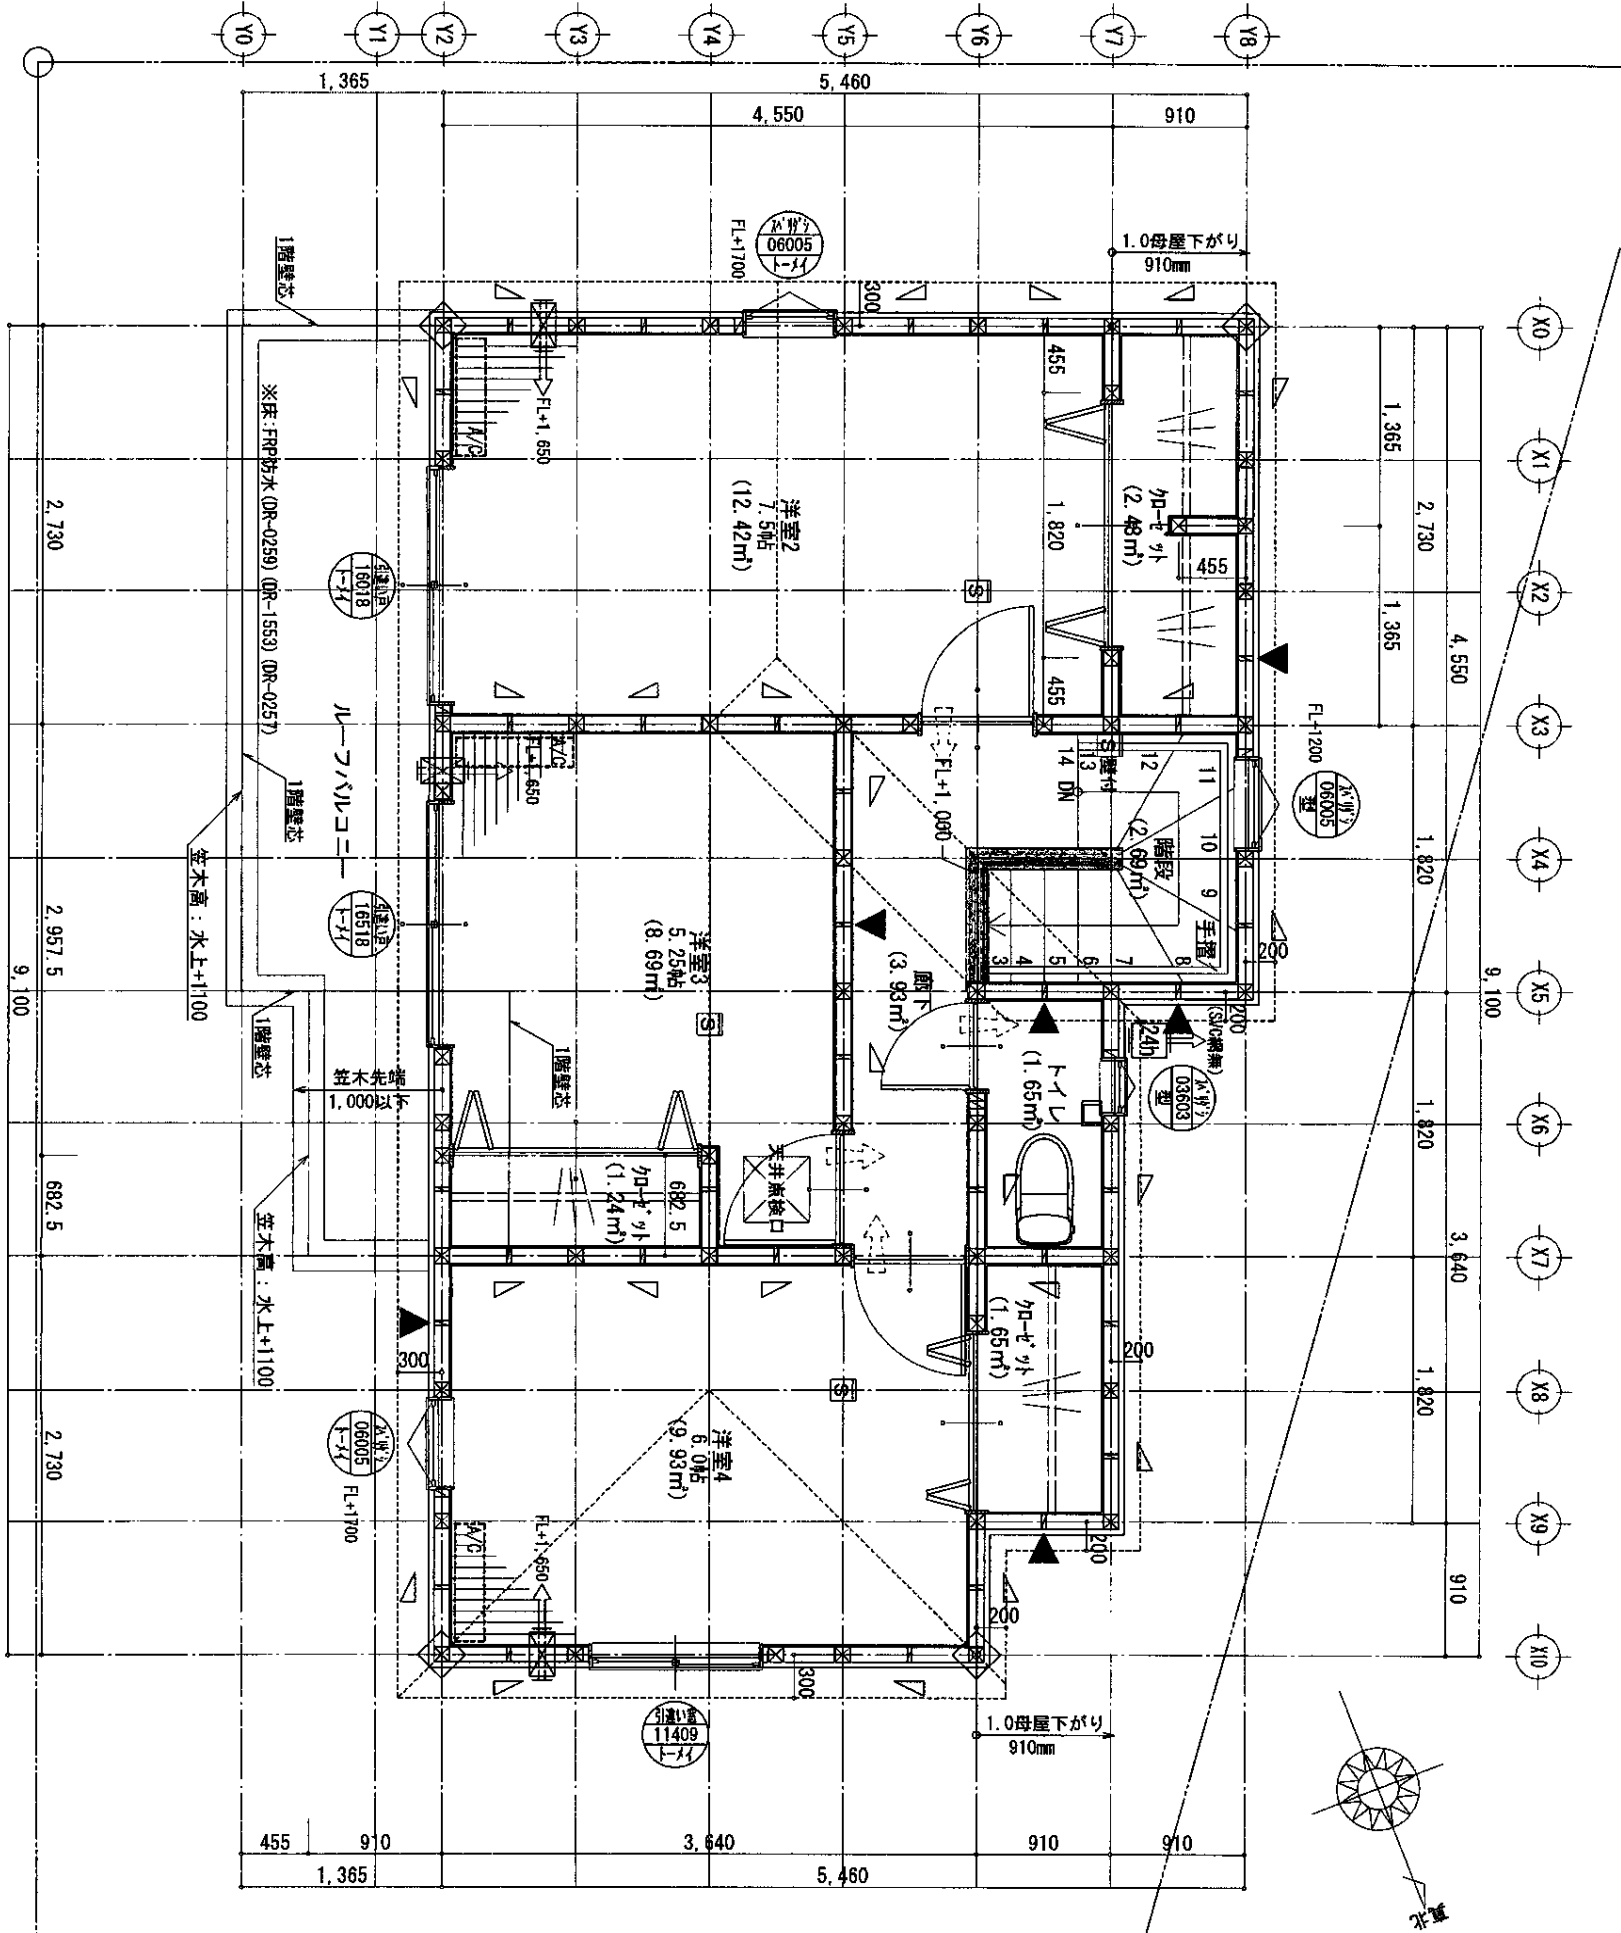

2階 平面詳細図 S:1/50


物件名 リナーシェ

八王子市中山22-1期

220297000700 (7棟現場) 7号棟

2階平面詳細図 S=1/50

記号 凡例・特記事項

回 管柱: 105x105

管柱: 105x105 (通柱に代わる柱)

柱材: 杉, 桧, 集成材。または同等品以上

筋違(S) 45 x 90 (2階)

筋違(D) 45 x 90 (4階)

筋違(D) + PB t=12.5 (4.9階)

台所用換気扇 (150φ) □□付

台所用給気口 (100φ) SVC付

浴室用換気扇 (100φ) SVC付

24時間換気用24h換気扇 (100φ) SVC付

24時間換気用給気口 (100φ) SVC付

24時間換気用換気経路 開き戸下部

アンダーカット (1cm以上) 又はガラリ付

※住宅金融支援機構基準適合仕様

※ホールダウン金物の取付く柱は

柱脚, 柱頭共に金物を取付ける

※建築基準法施行令43条5項の通柱に

代わる柱は、1階柱頭と2階柱脚で柱

どうしを金物で緊結する。緊結する

金物はN値計算で算出した金物以上、

且つ15kNとする。

※小屋・天井等の建材: F☆☆☆☆

※ガラス: 複層ガラス(ジャロジーを除く)

※小屋裏収納 2F面積(S) =

貯容面積: S x 1/8 =

最高天井高:

□小屋裏収納:

□ロフト

小屋裏収納 + ロフト: 0.00 + 0.00 = 0.00 m²

許容面積 > 小屋裏収納

収納梯子付

□小屋裏収納

煙式警報器 (D) 防火設備

内障子

※住宅用火災警報器は国家検定品とする

防火サイディング

※(+内壁PB12.5)

ALCパネル

※t=37 (内壁規制無し)

準防火地域

防火指定無

図例








