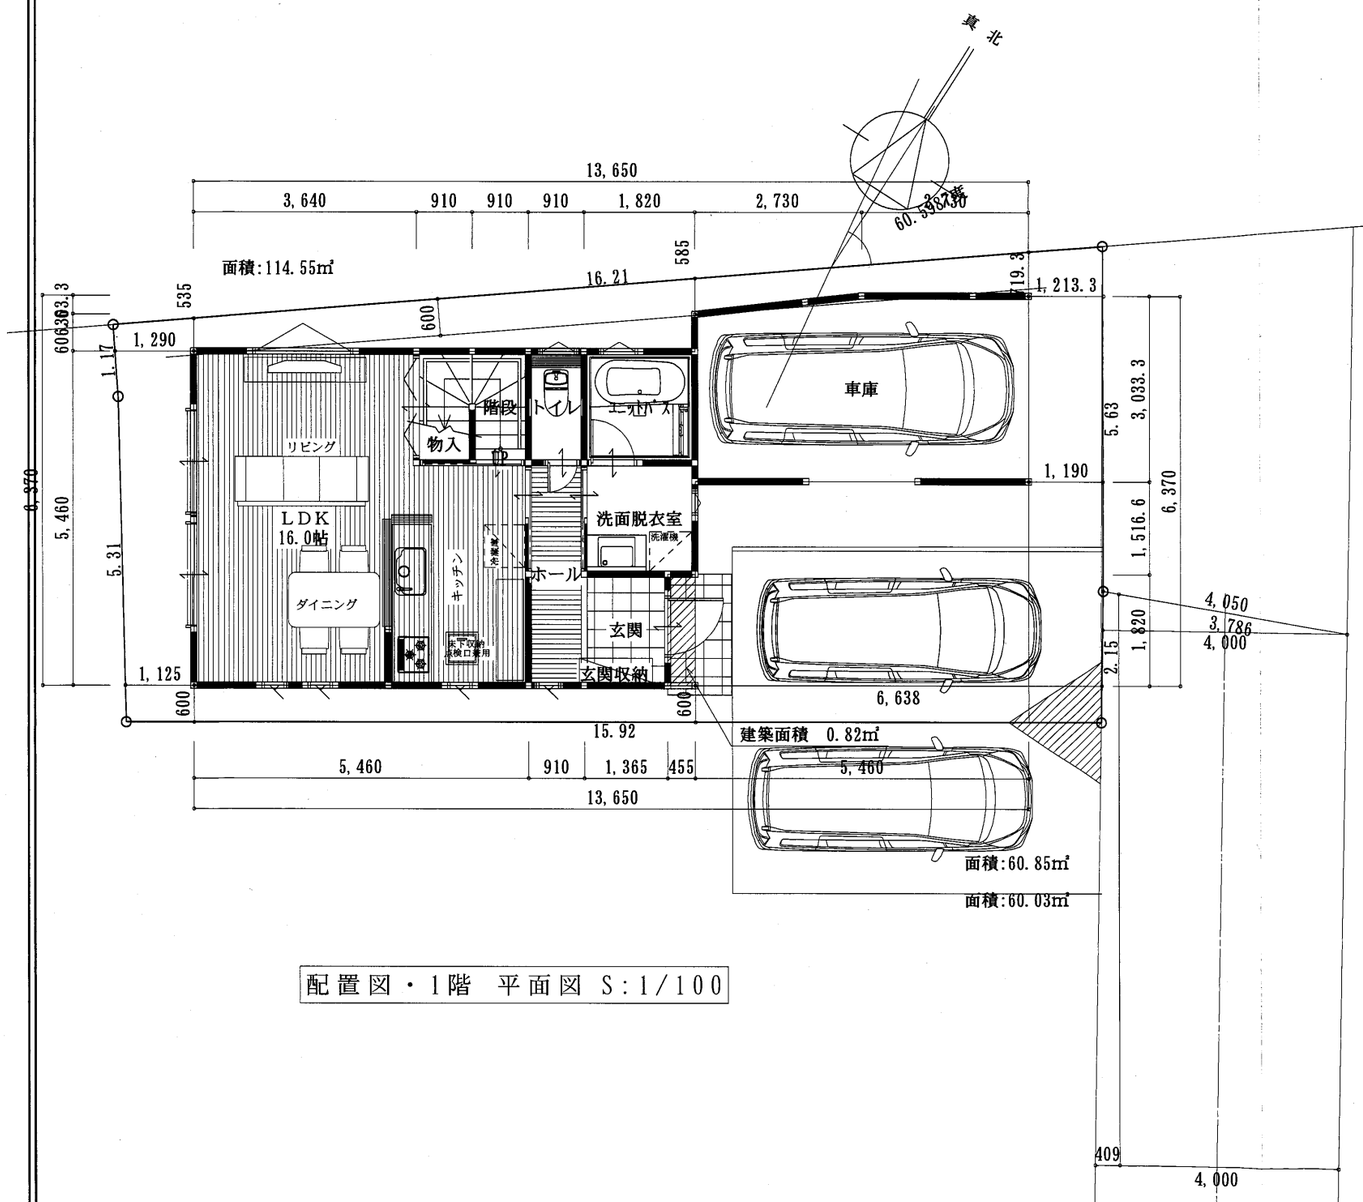

配置図・1階 平面図 S:1/100

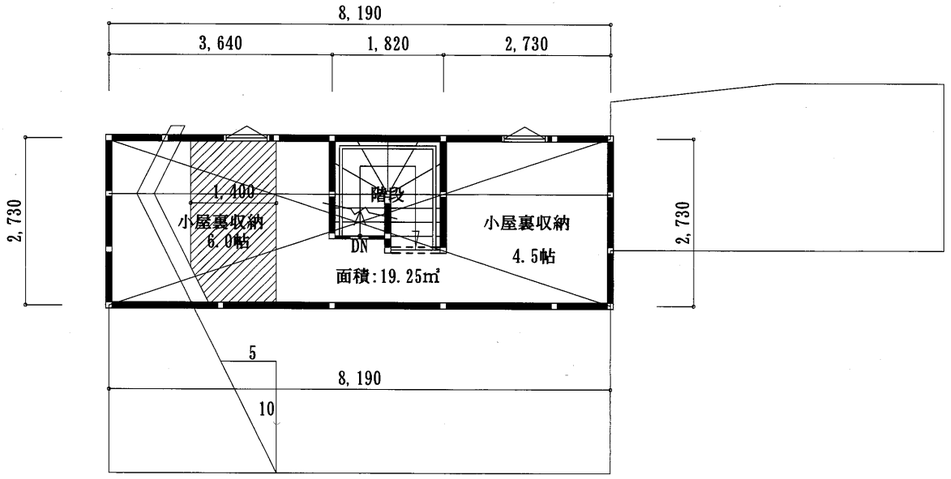

小屋裏平面図 S:1/100

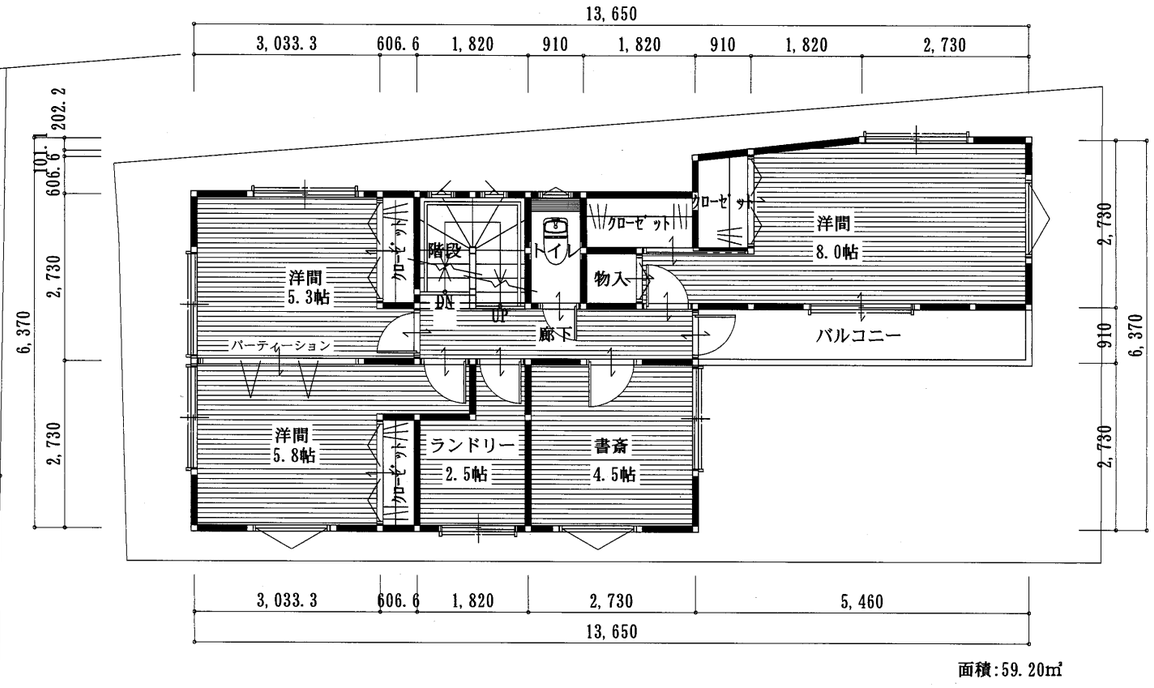

2階 平面図 S:1/100

敷地面積	114.55㎡	34.65坪	建蔽・容積	1階床面積	60.03㎡	18.15坪
建築面積	60.85㎡	18.40坪	53.12%	2階床面積	59.20㎡	17.90坪
延べ面積	119.23㎡	36.06坪	104.08%	小屋裏収納	19.25㎡	5.82坪

物件名	ハタノ木材(株)・東浅川町	図面名	配置図, 1階, 2階, R階 平面図	
	No.B号棟 第2回計画案	日付	2024/03/13	縮尺 1/100

有限会社 桂田設計 1級建築士事務所
東京都八王子市東浅川町994番地の4
電話 0426(63)8042
1級建築士事務所登録都知事第43195号
1級建築士登録建設大臣第133535号 桂田公男