



耐震改修済

耐震基準適合

交付番号 27-C-0001004

建築物名 秀和第一八王子レジデンス

建物所在地 八王子市明神町4-2-7

建物の構造 鉄骨鉄筋コンクリート造地上14階

建物の用途 共同住宅 店舗

適合種別 耐震改修


この建築物は、建築物の耐震改修の促進に関する法律
又は建築基準法に基づく耐震基準に適合している建築物
です。

平成29年6月5日

東京都知事

小池百合子

仮設工事に伴う要望事項

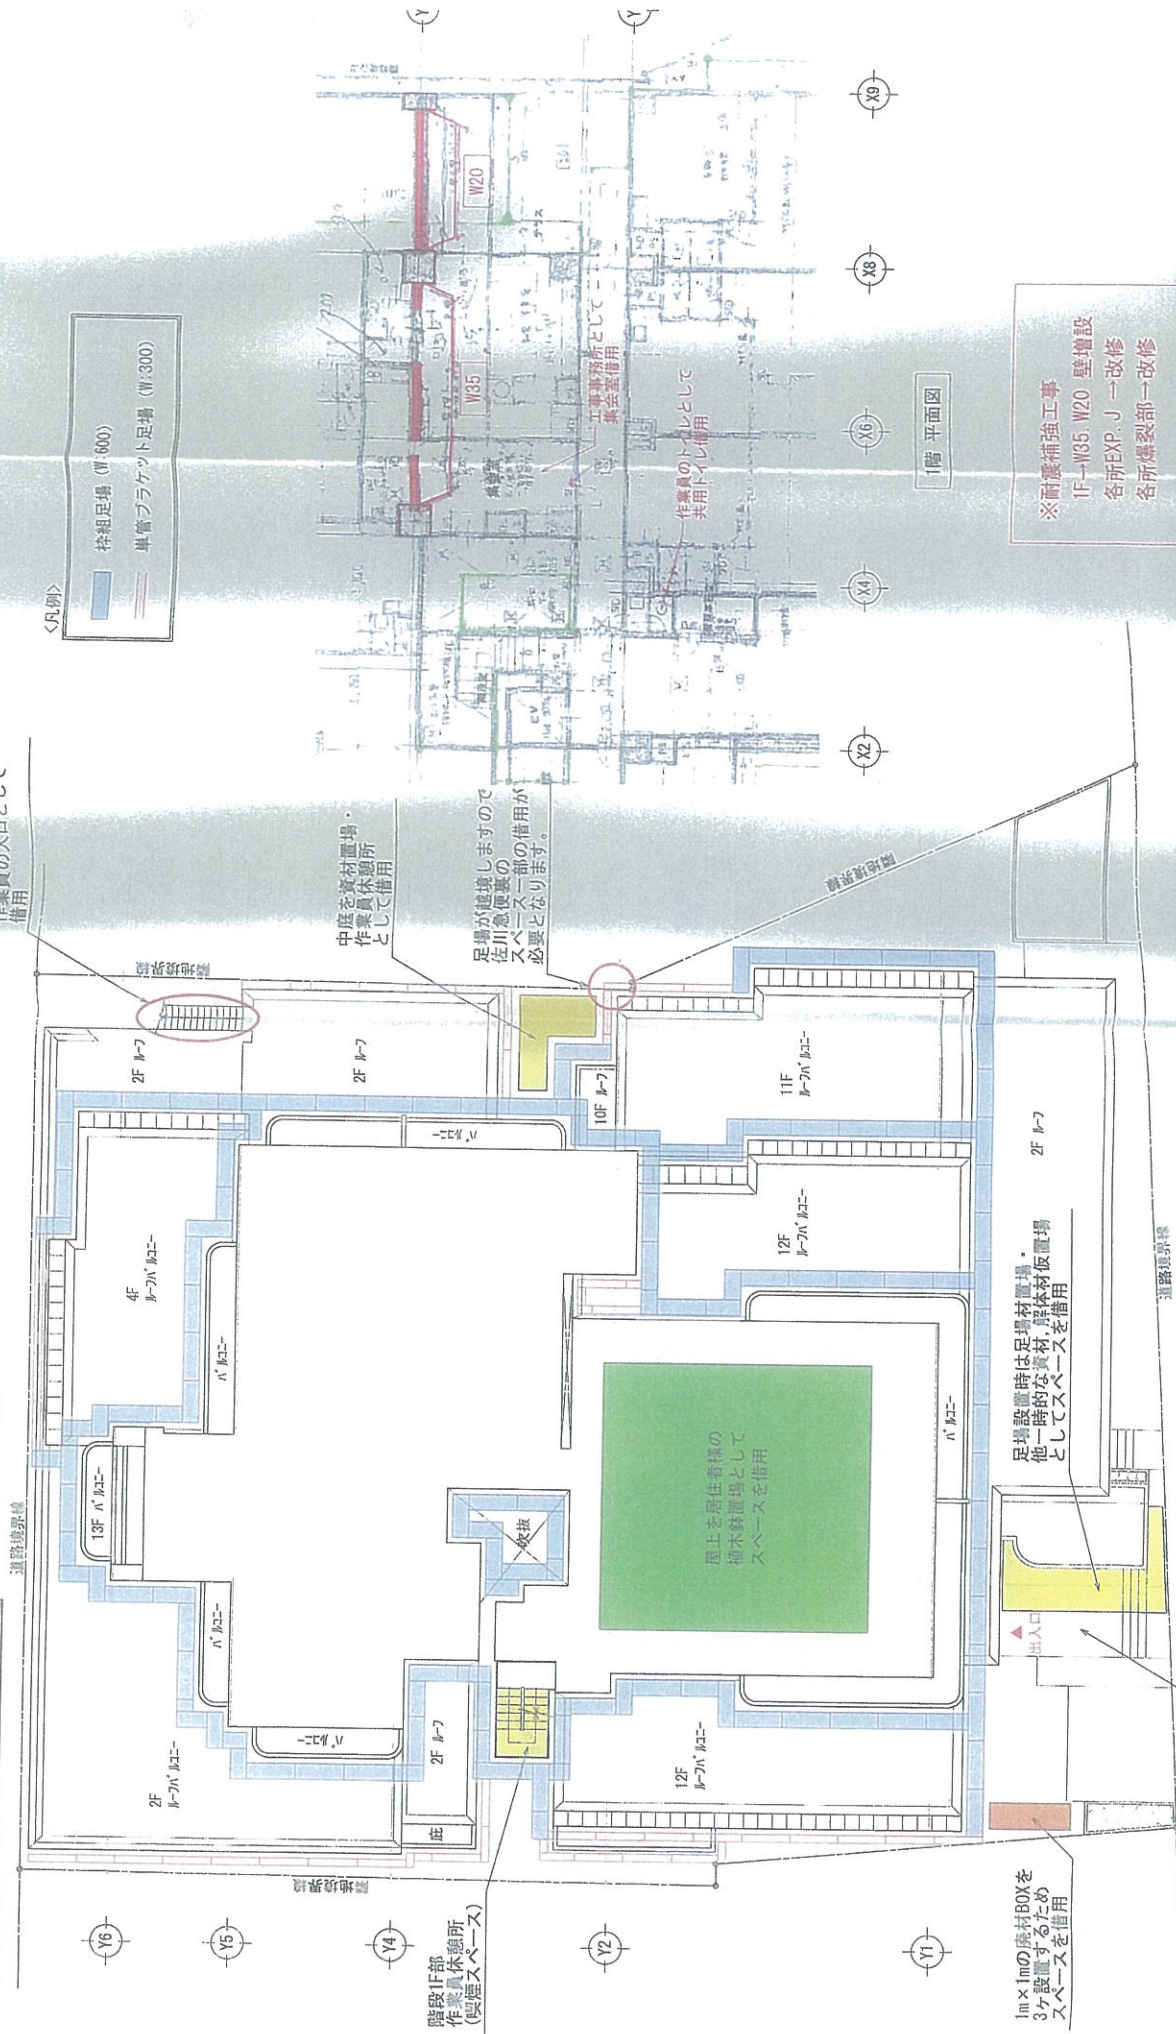

新日本リフォーム株式会社

一級建築士事務所

東京都中央区日本橋區町4丁目3番13号

TEL 03-3241-8814
FAX 03-3270-1538

工事名称
秀和第一八王子レジデンス 耐震補強+大規模修繕工事

縮尺
1/200

計画
田中(雄)

年月日
2016/08/03

図面名称
仮設計画図

No.